




Reg.-Nr.:	2025B00447	Blatt: 4
Baubeginn:	24.10.2025	
Bauende:	31.12.2025	
Ortsteil:		
Ort, Straße:	B 98 OD Thiendorf-Kamenzer Str.	
Firma:	Plümer Systemtechnik GmbH	

Verkehrszeichenplan			
Firma:	Fa. Plümer	Name	Datum
Maßnahme: B 98 Thiendorf (Breitbandausbau) Bauphase 2	erstellt	Angermann	02.12.2025
	überarbeitet	Angermann	09.12.2025
	geprüft
	Maßstab	ohne	
Bezeichnung			


SECUTEC GmbH
 Mühlstraße 9a
 01454 Radeberg
 Telefon (03528) 48 722 - 0
 Telefax (03528) 48 722 - 10

Detail 1 - A

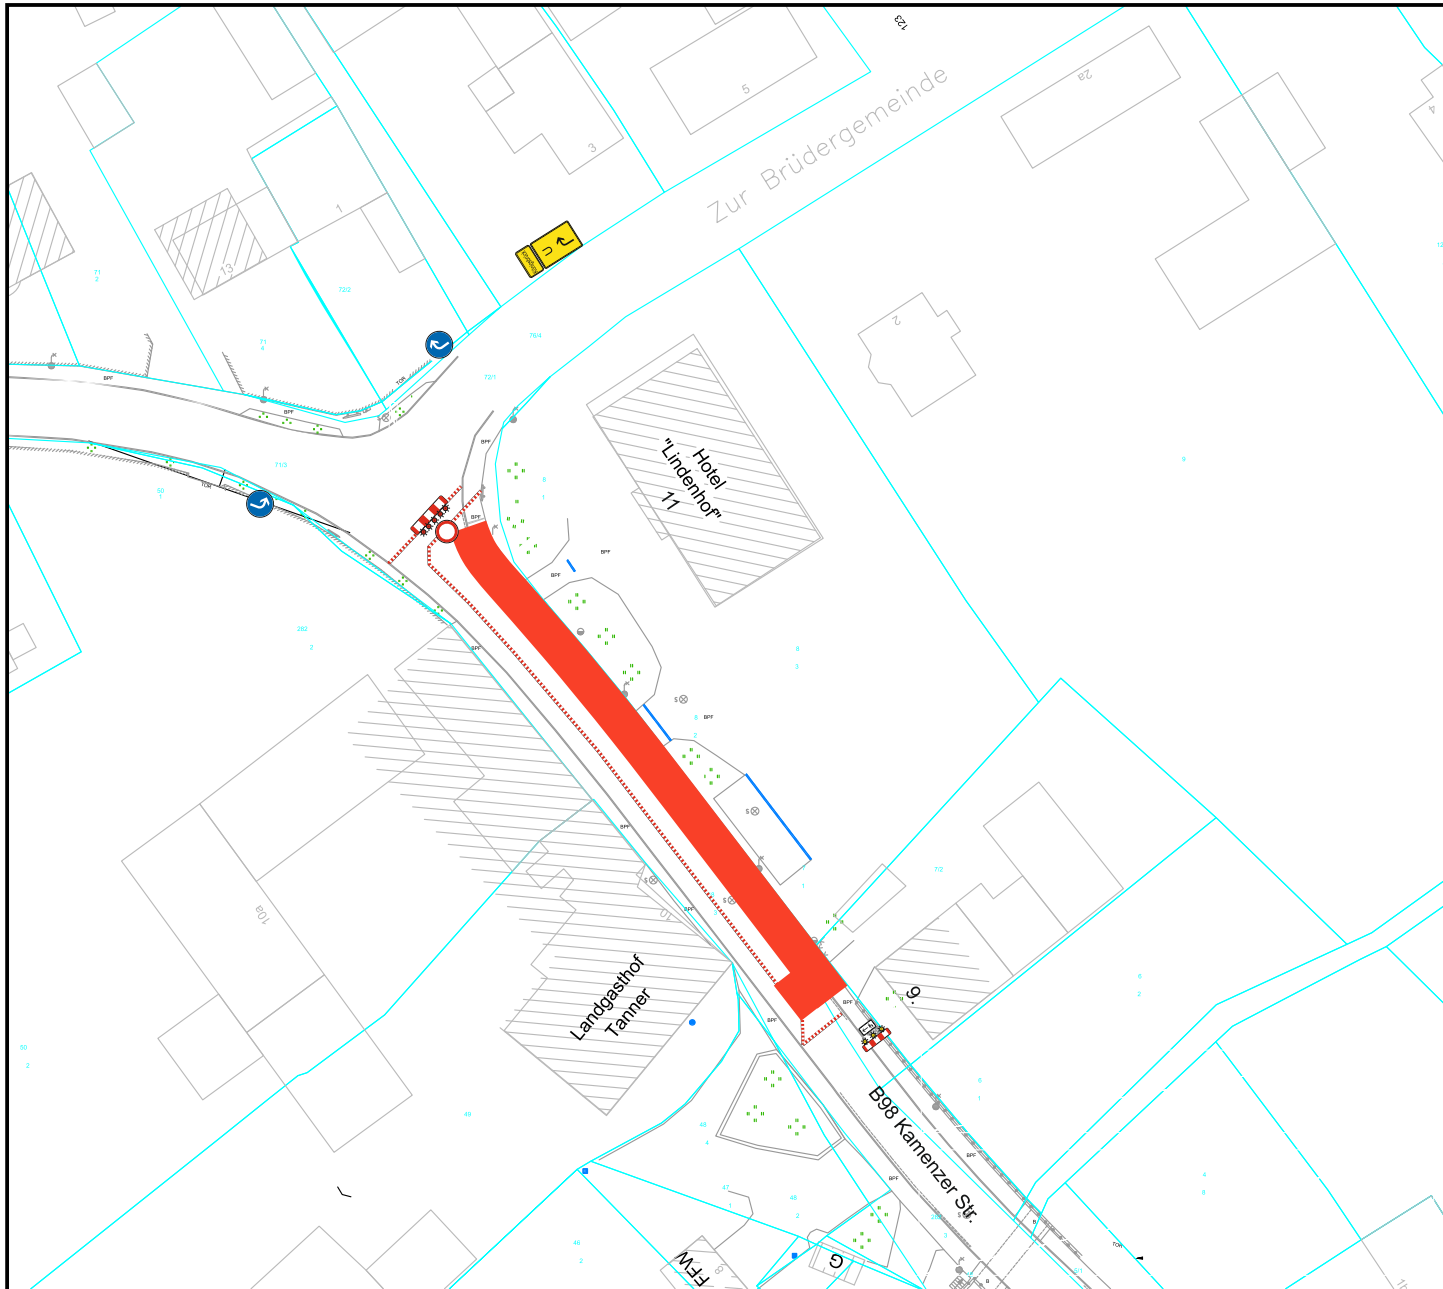


Reg.-Nr.:	2025B00447	Blatt: 4
Baubeginn:	24.10.2025	
Bauende:	31.12.2025	
Ortsteil:		
Ort, Straße:	B 98 OD Thienndorf-Kamenzer Str.	
Firma:	Plümer Systemtechnik GmbH	

Verkehrszeichenplan			
Firma:	Fa. Plümer	Name	Datum
Maßnahme:	B 98 Thienndorf (Breitbandausbau)	erstellt	Angermann 02.12.2025
	Bauphase 2	überarbeitet
		geprüft
		Maßstab	ohne
		Bezeichnung	



SECUTECH GmbH
Mühlstraße 9a
01454 Radeberg
Telefon (03528) 48 722 - 0
Telefax (03528) 48 722 - 10

Detail 1 - B

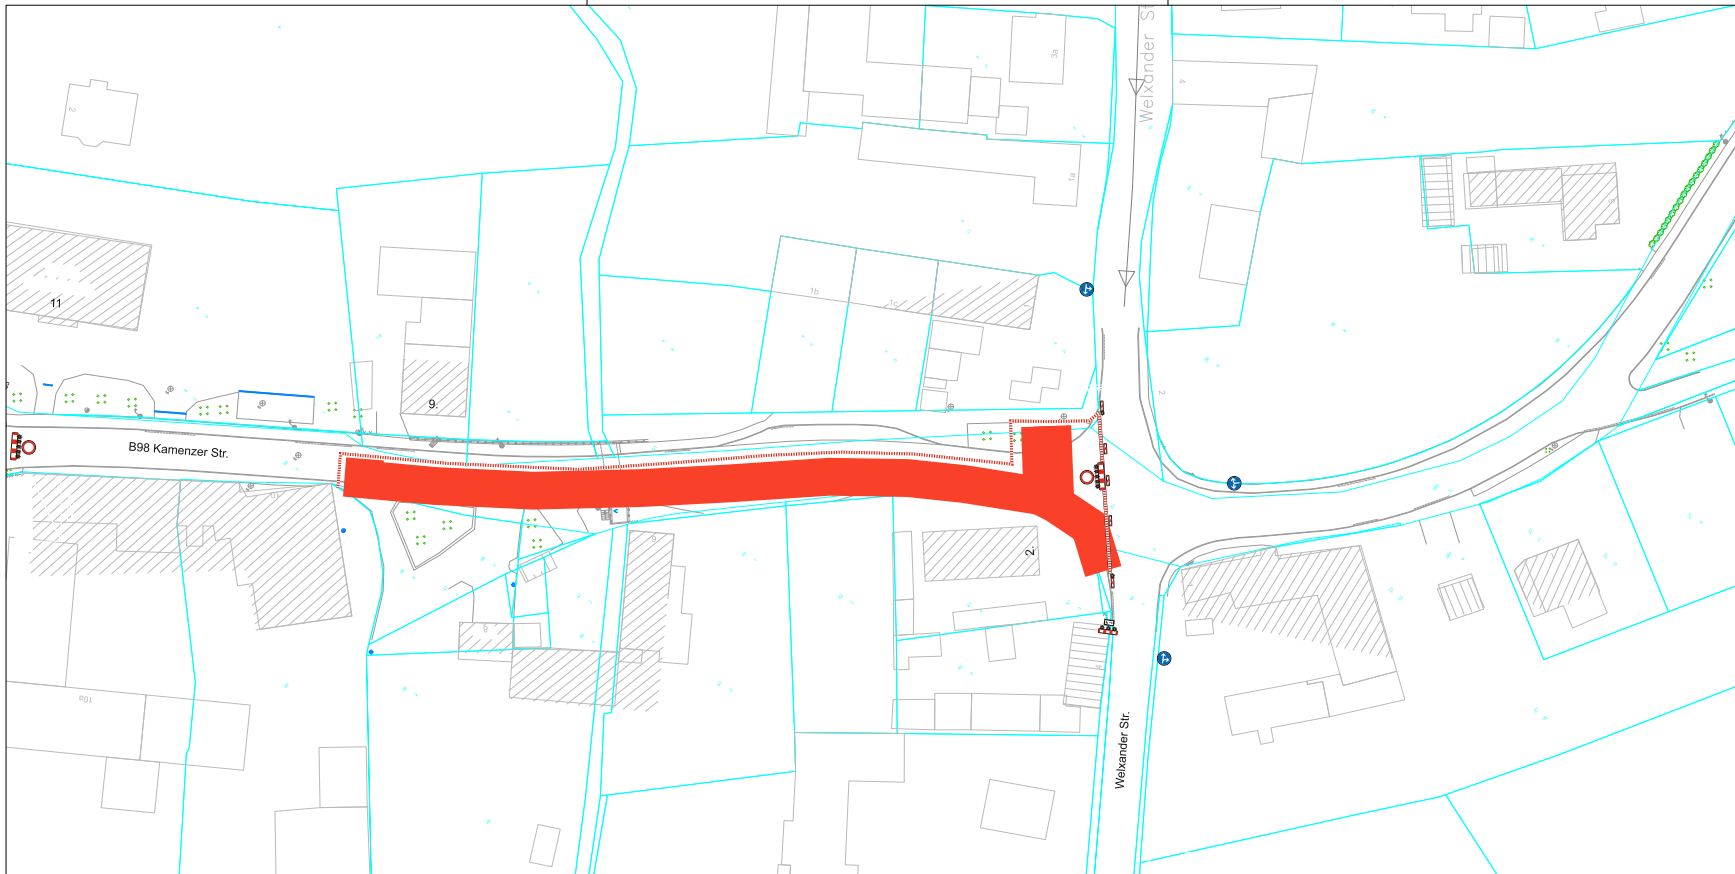


Verkehrszeichenplan			
Firma:	Fs. Plümer	erstellt:	Name
Maßnahme:	B 98 Thendorf (Breitbandausbau) Bauphase 2	überarbeitet:	Angermann
		geprüft:	...
		Maßstab:	ohne
		Bezeichnung:	
		SECUTEC GmbH Mühlstraße 7a 01464 Raschdorf Telefon (03528) 48 722 - 0 Telefax (03528) 48 722 - 10	

Reg.-Nr.:	2025B00447	Blatt:	4
Baubeginn:	24.10.2025		
Bauende:	31.12.2025		
Ortsteil:			
Ort, Straße:	B 98 OD Thendorf-Kamenzer Str.		
Firma:	Plümer Systemtechnik GmbH		



 Betonschutzwand (Deltabloc DB80)

 Gelbmarkierung

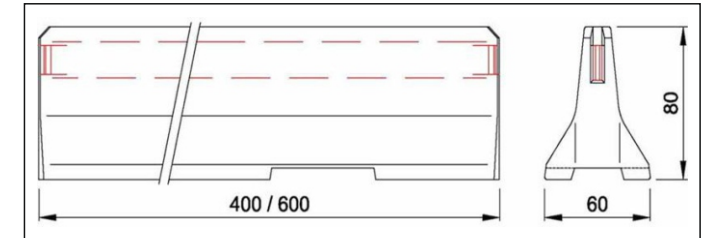

Reg.-Nr.:	2025B00447	Blatt:	4
Baubeginn:	24.10.2025		
Bauende:	31.12.2025		
Ortsteil:			
Ort, Straße:	B 98 OD Thendorf-Kamenzer Str.		
Firma:	Plümer Systemtechnik GmbH		

Verkehrszeichenplan

Firma:	Gemeinde Thendorf	Name	Datum
Maßnahme:	Bord-/Bankettsicherung Stölpchener Str, Thendorf	erstellt	Angermann 15.12.2025
		überarbeitet	...
		geprüft	...
Verkehrssicherung:		Maßstab	ohne
Zeitraum:		Bezeichnung	...



SECUTECH GmbH
Mühlstraße 9a
01454 Radeberg
Telefon (03528) 48 722 - 0
Telefax (03528) 48 722 - 10