

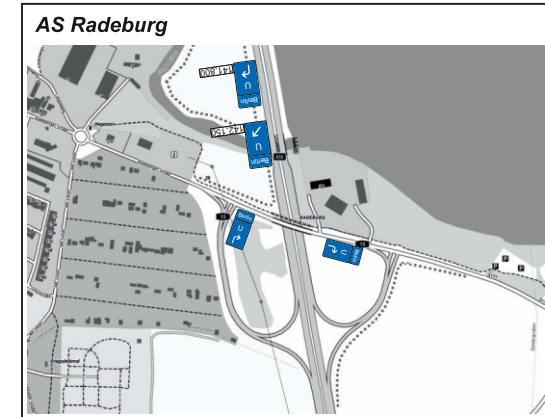


VZ-Plan

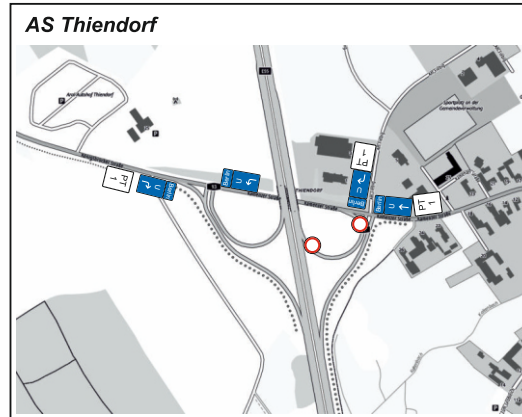

PT 1
Auffahrt zur
13
Berlin
gesperrt
U
benutzen

Sperrung Auffahrt AS Thienndorf RF Berlin

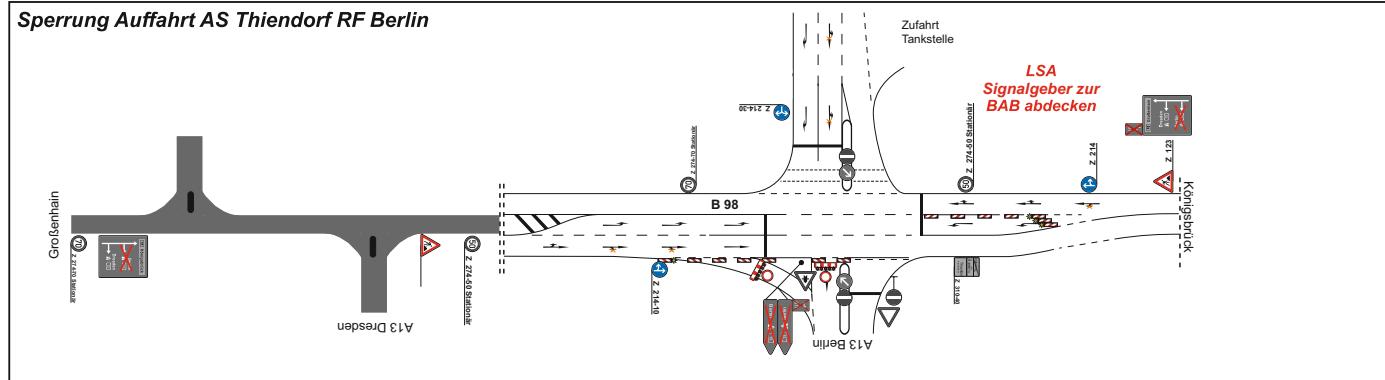


Verkehrszeichenplan			
Firma:	Secutec GmbH	Name:	
Maßnahme:	BAB A13 RF Berlin + Dresden	erstellt:	28.07.2026
	Austausch PSE Mitte	überarbeitet:	03.08.2026
	Bauphase 3	geprüft:	...
		Maßstab:	ohne
		Beschreibung:	RF Berlin Phase 3, UAT

SECUTEC
Mühlstraße 5a
01454 Radeburg
Telefon (03528) 48 722 - 0
Telefax (03528) 48 722 - 10

Reg.-Nr.:	2026B00343	Blatt:	1
Baubeginn:	18.08.2026		
Bauende:	23.09.2026		
Ortsteil:			
Ort, Straße:	B 98 Schönfeld - Thienndorf		
Firma:	SECUTEC GmbH Verkehrssicherungen		

Auszug aus der dazugehörigen VAO der Autobahn GmbH

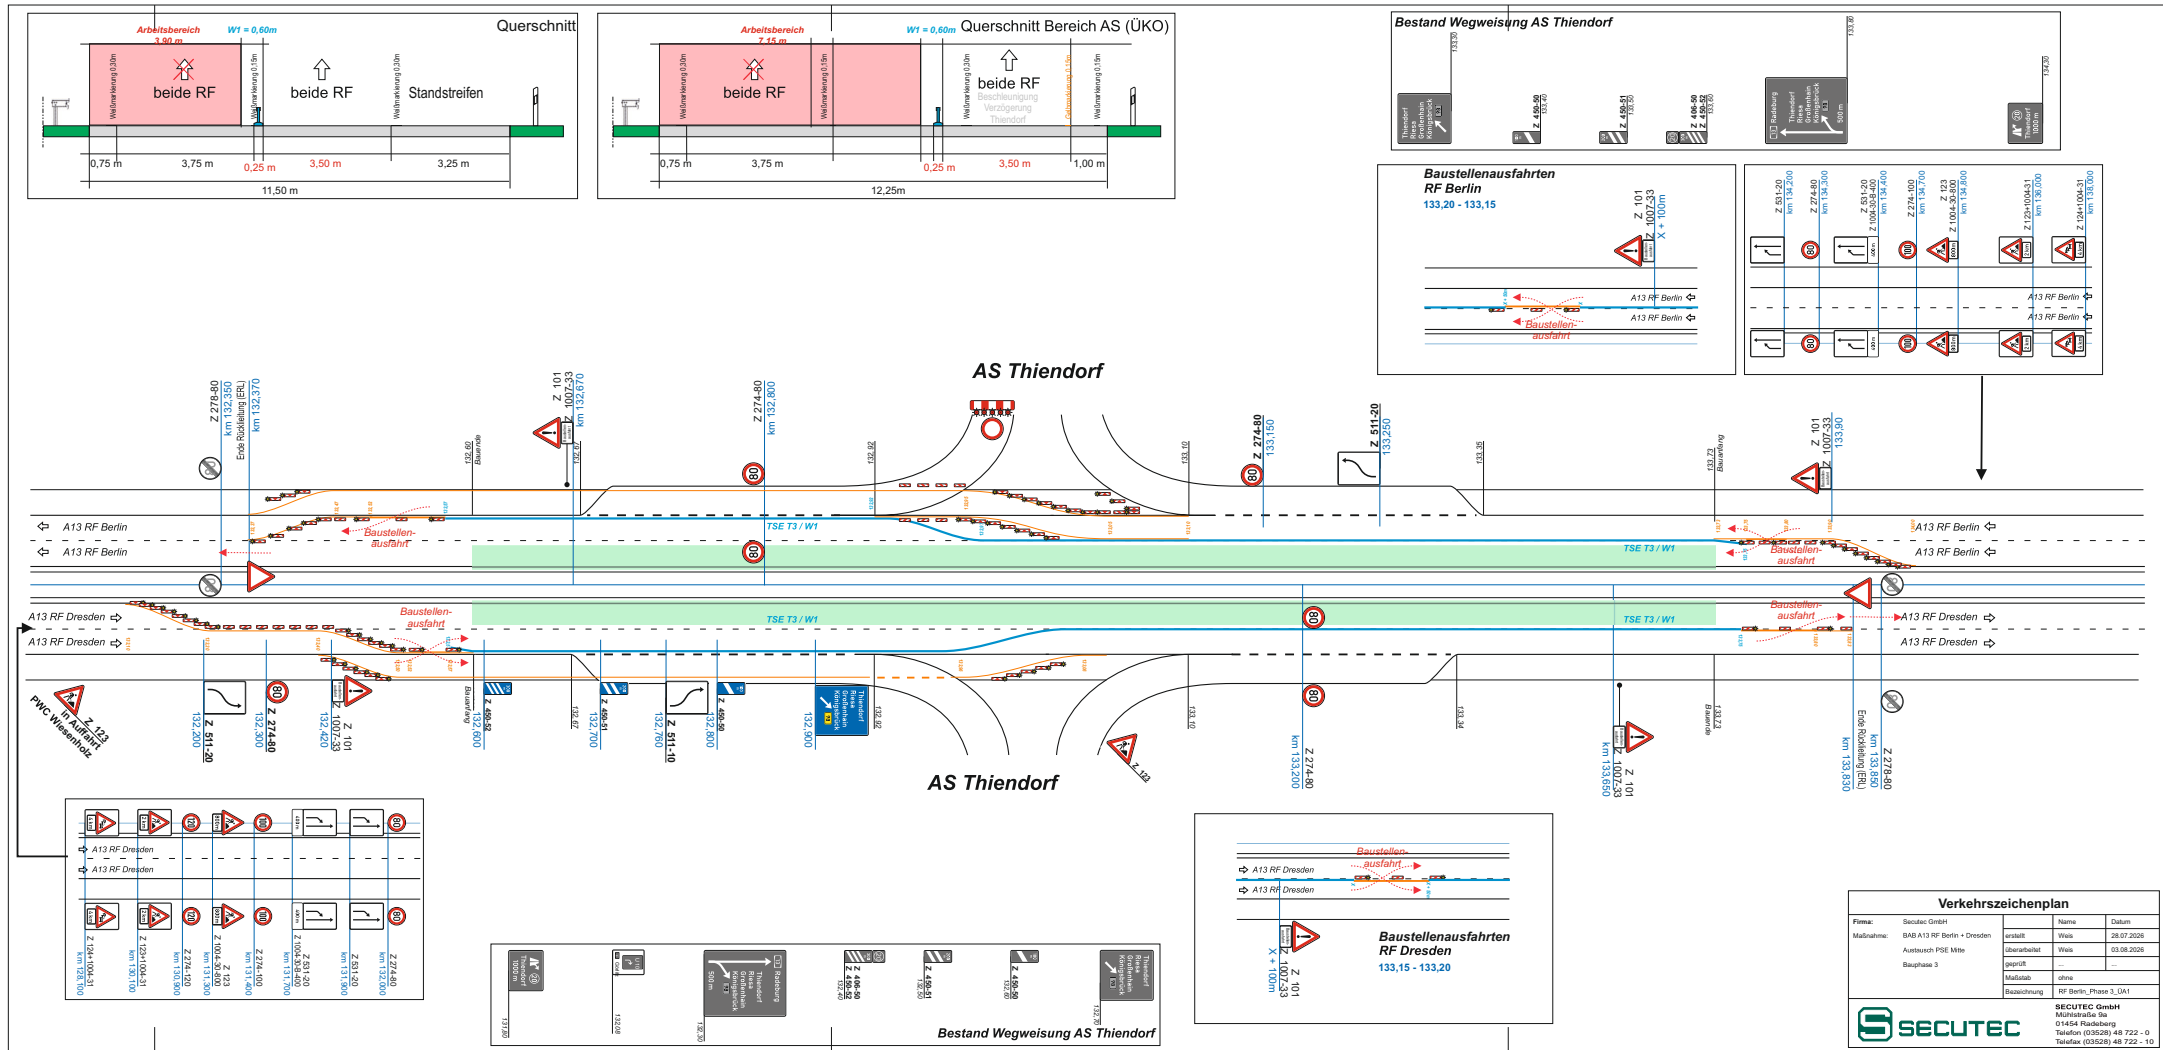

Reg.-Nr.:	2026B00343	Blatt: 1
Baubeginn:	18.08.2026	
Bauende:	23.09.2026	
Ortsteil:		
Ort, Straße:	B 98 Schönfeld - Thienndorf	
Firma:	SECUTEC GmbH Verkehrssicherungen	