



VZ-Plan


AS Schönborn

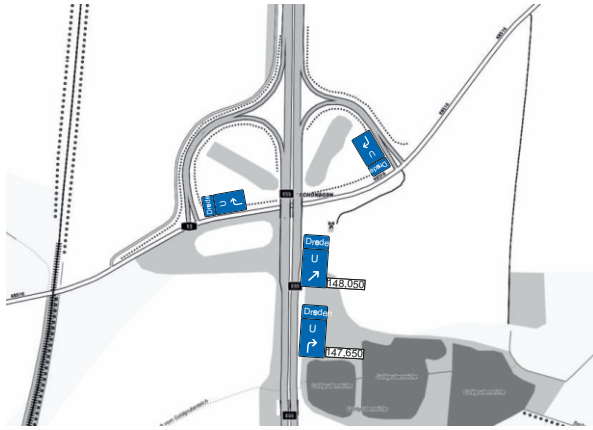

AS Thiendorf

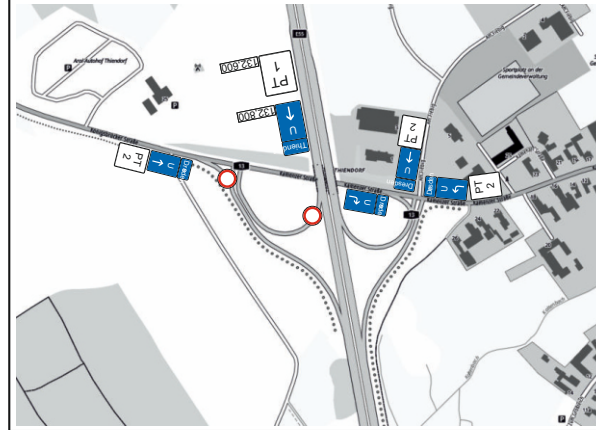

AS Radeburg

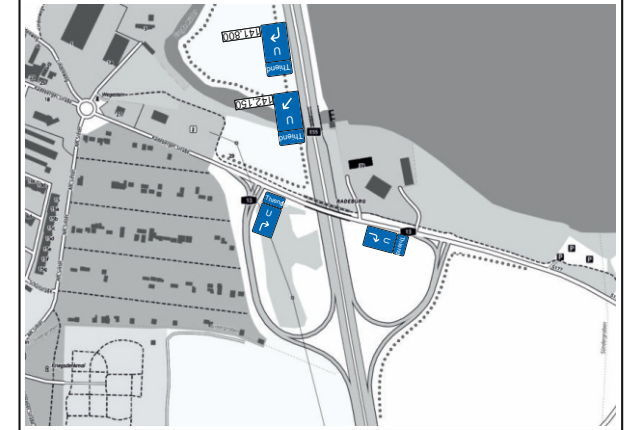


PT 1



PT 2





Sperrung Auffahrt AS Thiendorf RF Dresden

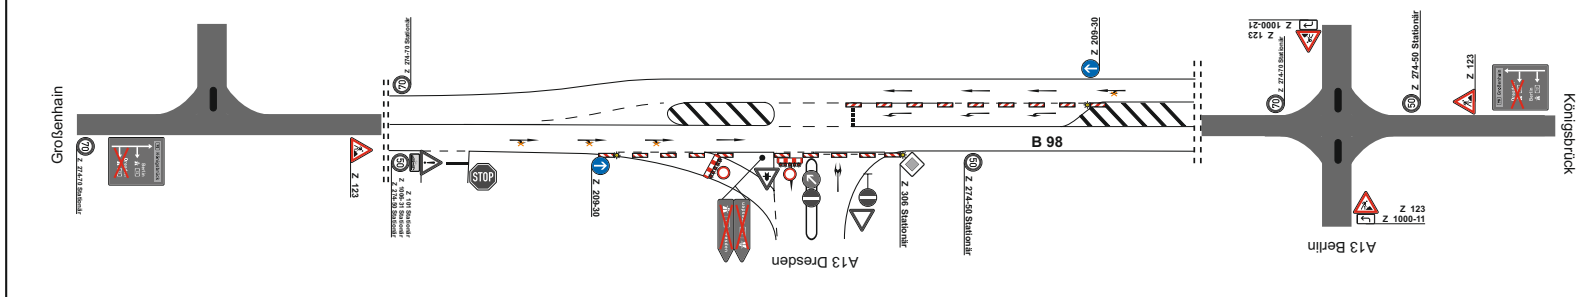

Reg.-Nr.:	2026B00399	Blatt:	1
Baubeginn:	28.09.2026		
Bauende:	16.10.2026		
Ortsteil:			
Ort, Straße:	B 98 Schönfeld - Thiendorf		
Firma:	SECUTEC GmbH Verkehrssicherungen		

Verkehrszeichenplan

Firma:	—	Name	Datum
Maßnahme:	BAB A13 RF Dresden	erstellt	Weiss 16.12.2025
	Austausch PSE Mitte	überarbeitet	Weiss 10.09.2026
	Bauphase 4	geprüft	—
		Maßstab	ohne
		Bezeichnung	RF Berlin_Phase 4_GA2
SECUTEC GmbH Mühlstraße 8a 01454 Radeburg Telefon (03528) 48 722 - 0 Telefax (03528) 48 722 - 10			

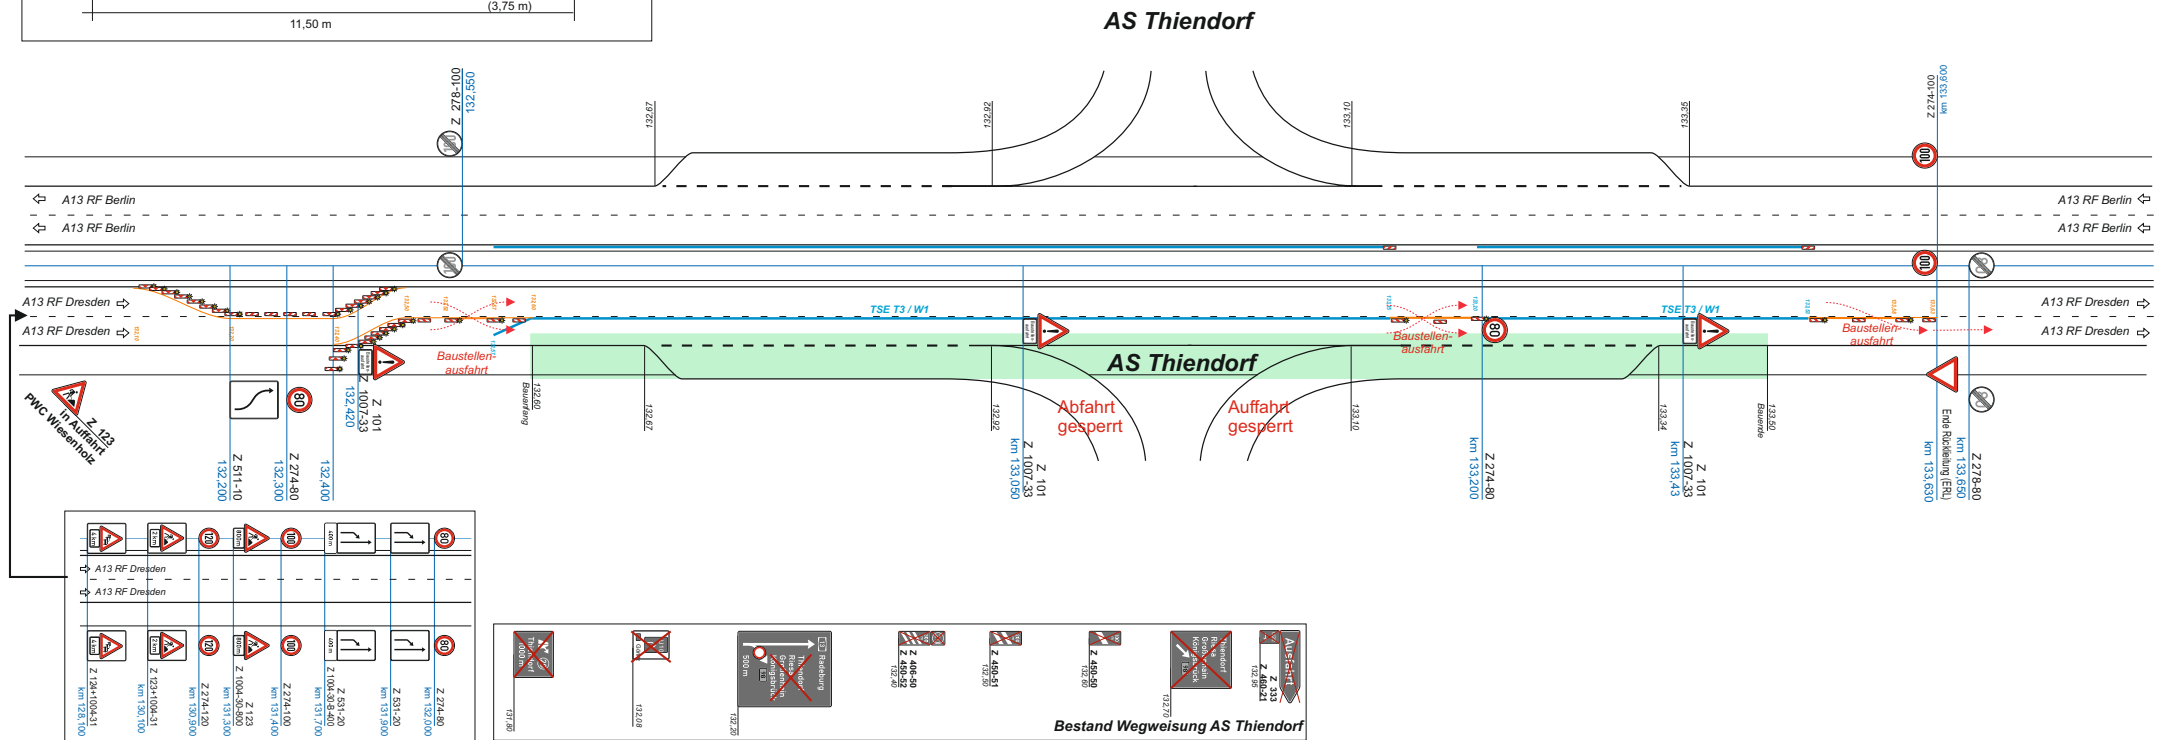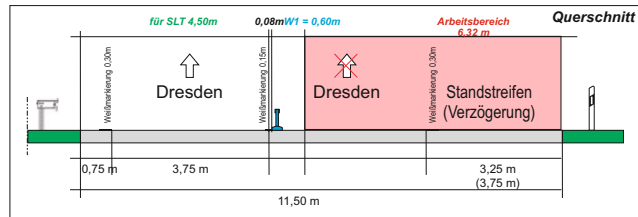

Reg.-Nr.:	2026B00399	Blatt: 1
Baubeginn:	28.09.2026	
Bauende:	16.10.2026	
Ortsteil:		
Ort, Straße:	B 98 Schönfeld - Thienendorf	
Firma:	SECUTEC GmbH Verkehrssicherungen	

Verkehrszeichenplan			
Firma:	---	Name	Datum
Maßnahme:	BAB A13 RF Dresden	erstellt	Wiss 16.12.2005
	Austausch PSE Mitte	überarbeitet	Wiss 10.09.2006
Bauphase 4		geprüft	
		Mailstat	ohne -
		Bezeichnung	RF Berlin Phase 4_UA2

SECUTEC GmbH
 Mühlenstraße 9a
 01454 Radeberg
 Telefon: (03528) 48 722 - 0
 Telefax: (03528) 48 722 - 10

