



Sacka

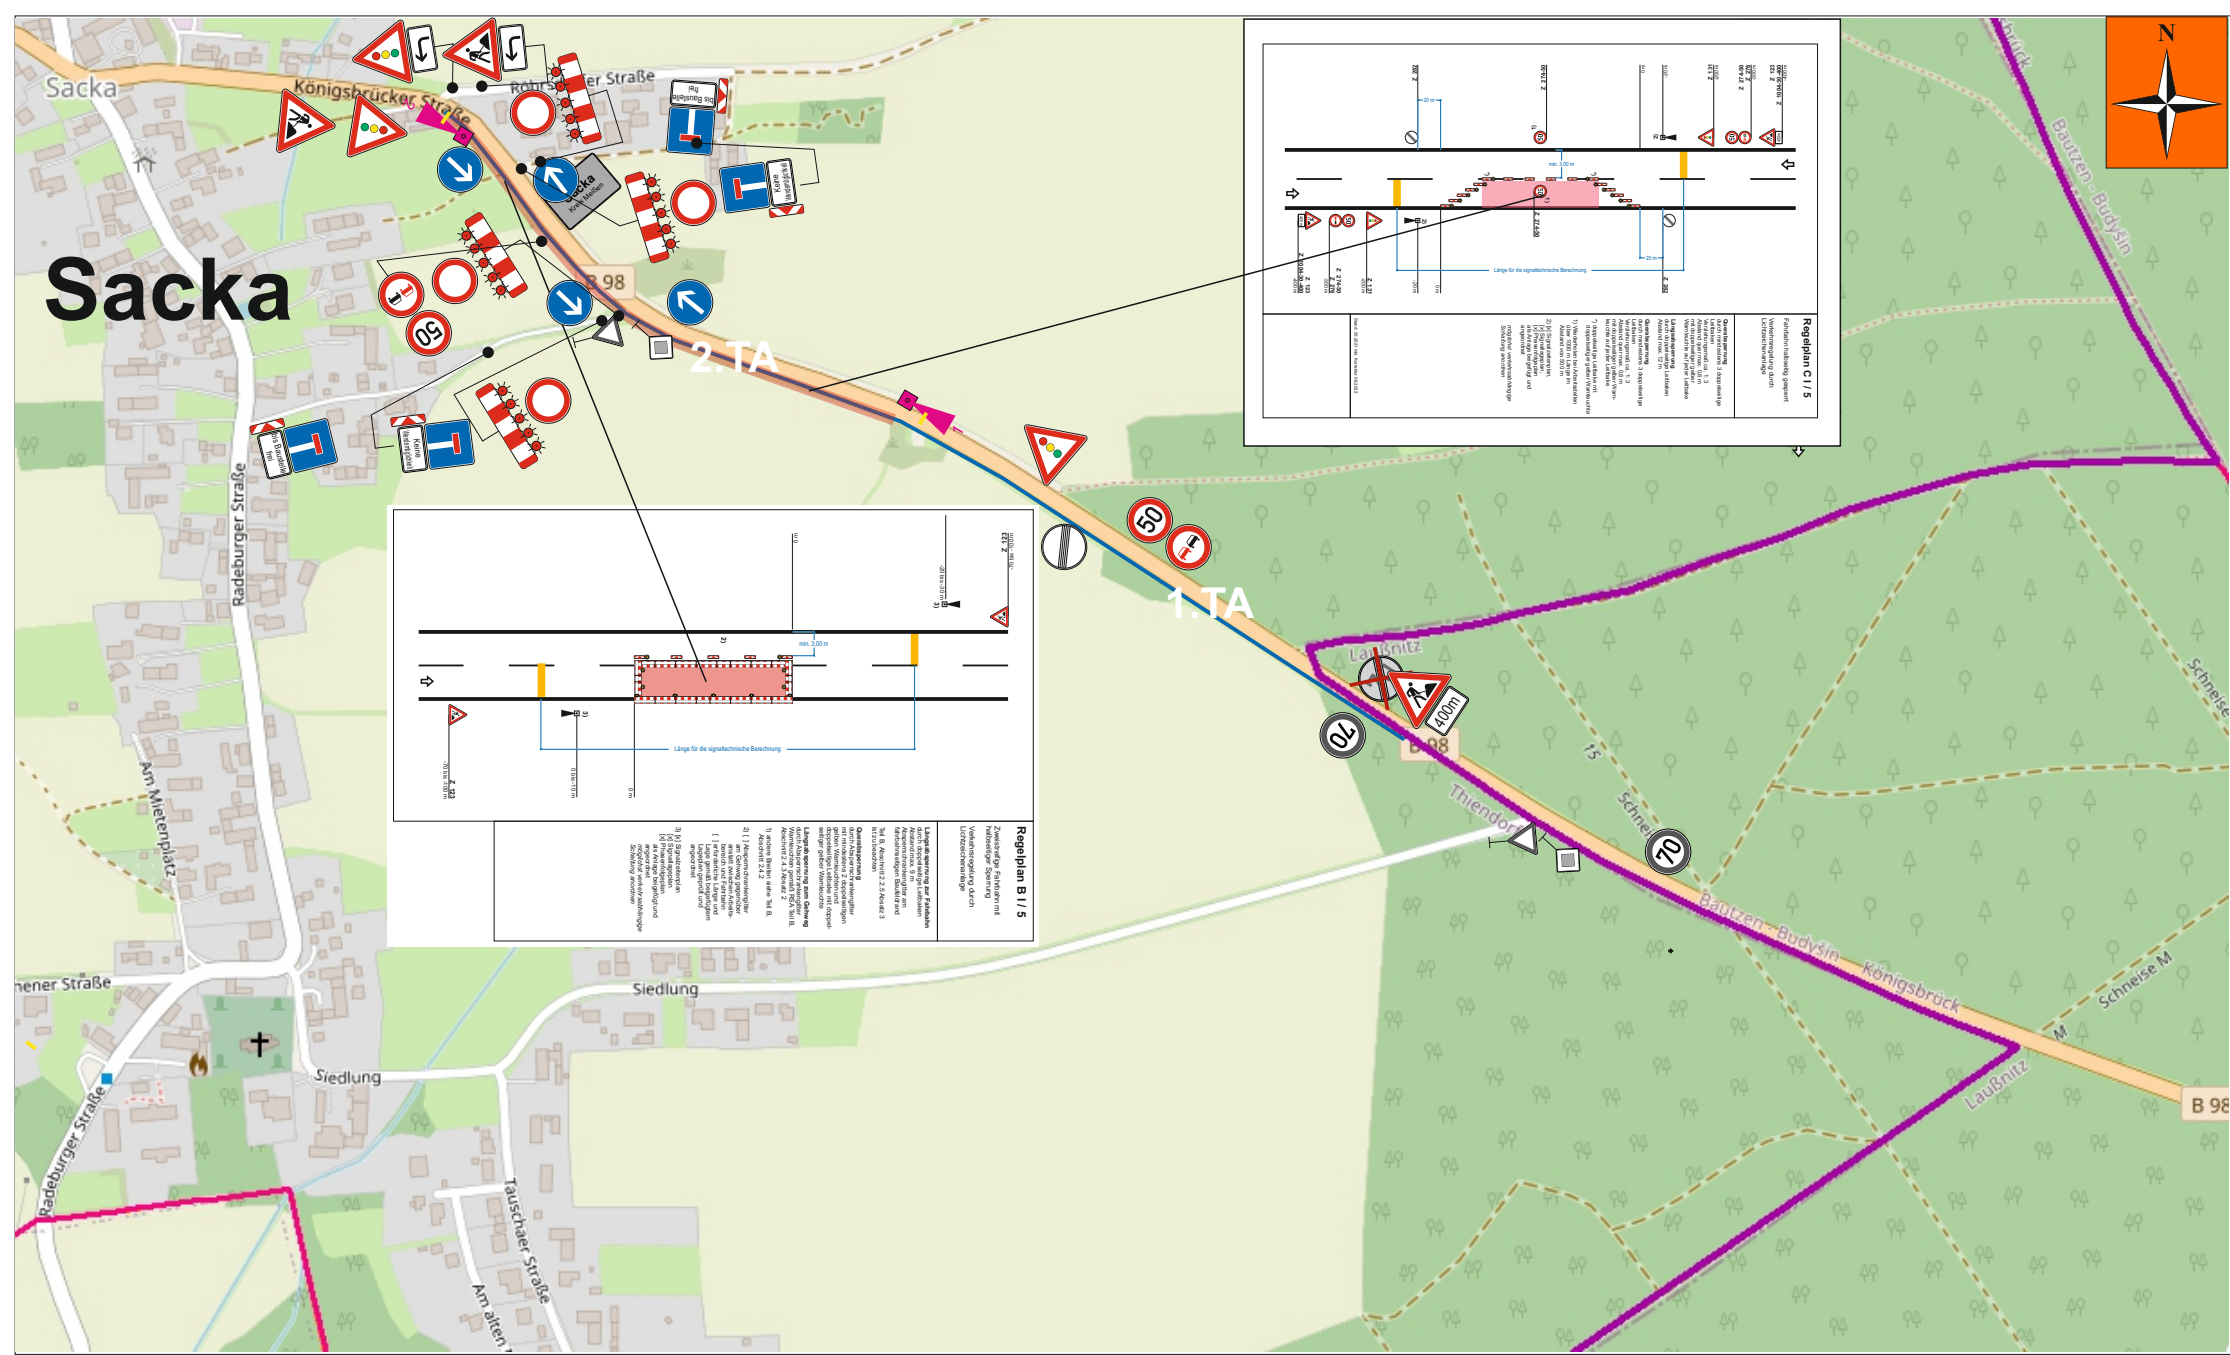

Maßnahme	Sacka, B 98(G)
Projektnummer	A2026/0201
Auftraggeber	Fa. R.Schulz
Quelle Kartenmaterial	Geoportal Sachsenatlas


**VERKEHRSTECHNIK
BÖBER GmbH**
 AUßENSTELLE MEIßEN
 Hermann-Grafe-Straße 41 • 01662 Meißen
 03521 / 7185045
 info@verkehrstechnik-boeber.de

Zeichner	Haußmann, 25.03.2026 / ge.ä.:
Plannummer	Plan 2, 2.TA.SN geplant Bauzeit: 13.04. - .08.05.2026
Erklärung	Trasse / Baufeld 
Erklärung	VKZ Festbeschilderung Bestand 