



Reg.-Nr.:	2026B00378	Blatt:	1
Baubeginn:	14.09.2026		
Bauende:	30.12.2026		
Ortsteil:			
Ort, Straße:	K 8535 OD Thierdorf-Zum Großteich		
Firma:	HTG Hoch- und Tiefbau GmbH Volker Grünberg		



strassec GmbH
Ossietzkystr. 39 b
01662 Meißen

Bearbeiter: Balcerkiewicz

Datum: 27.08.2026

Verkehrszeichenplan: Vollsperrung mit Umleitung

Auftraggeber: Hoch- und Tiefbau GmbH Volker Grünberg


Vorhaben: Thierdorf K8535 Zum Großteich

Bemerkung: Verlegung TWL, Stromkabel und Breitbandkabel

geplante Bauzeit: 14.09. - 30.12.2026

 Baufeld

 Baufeld

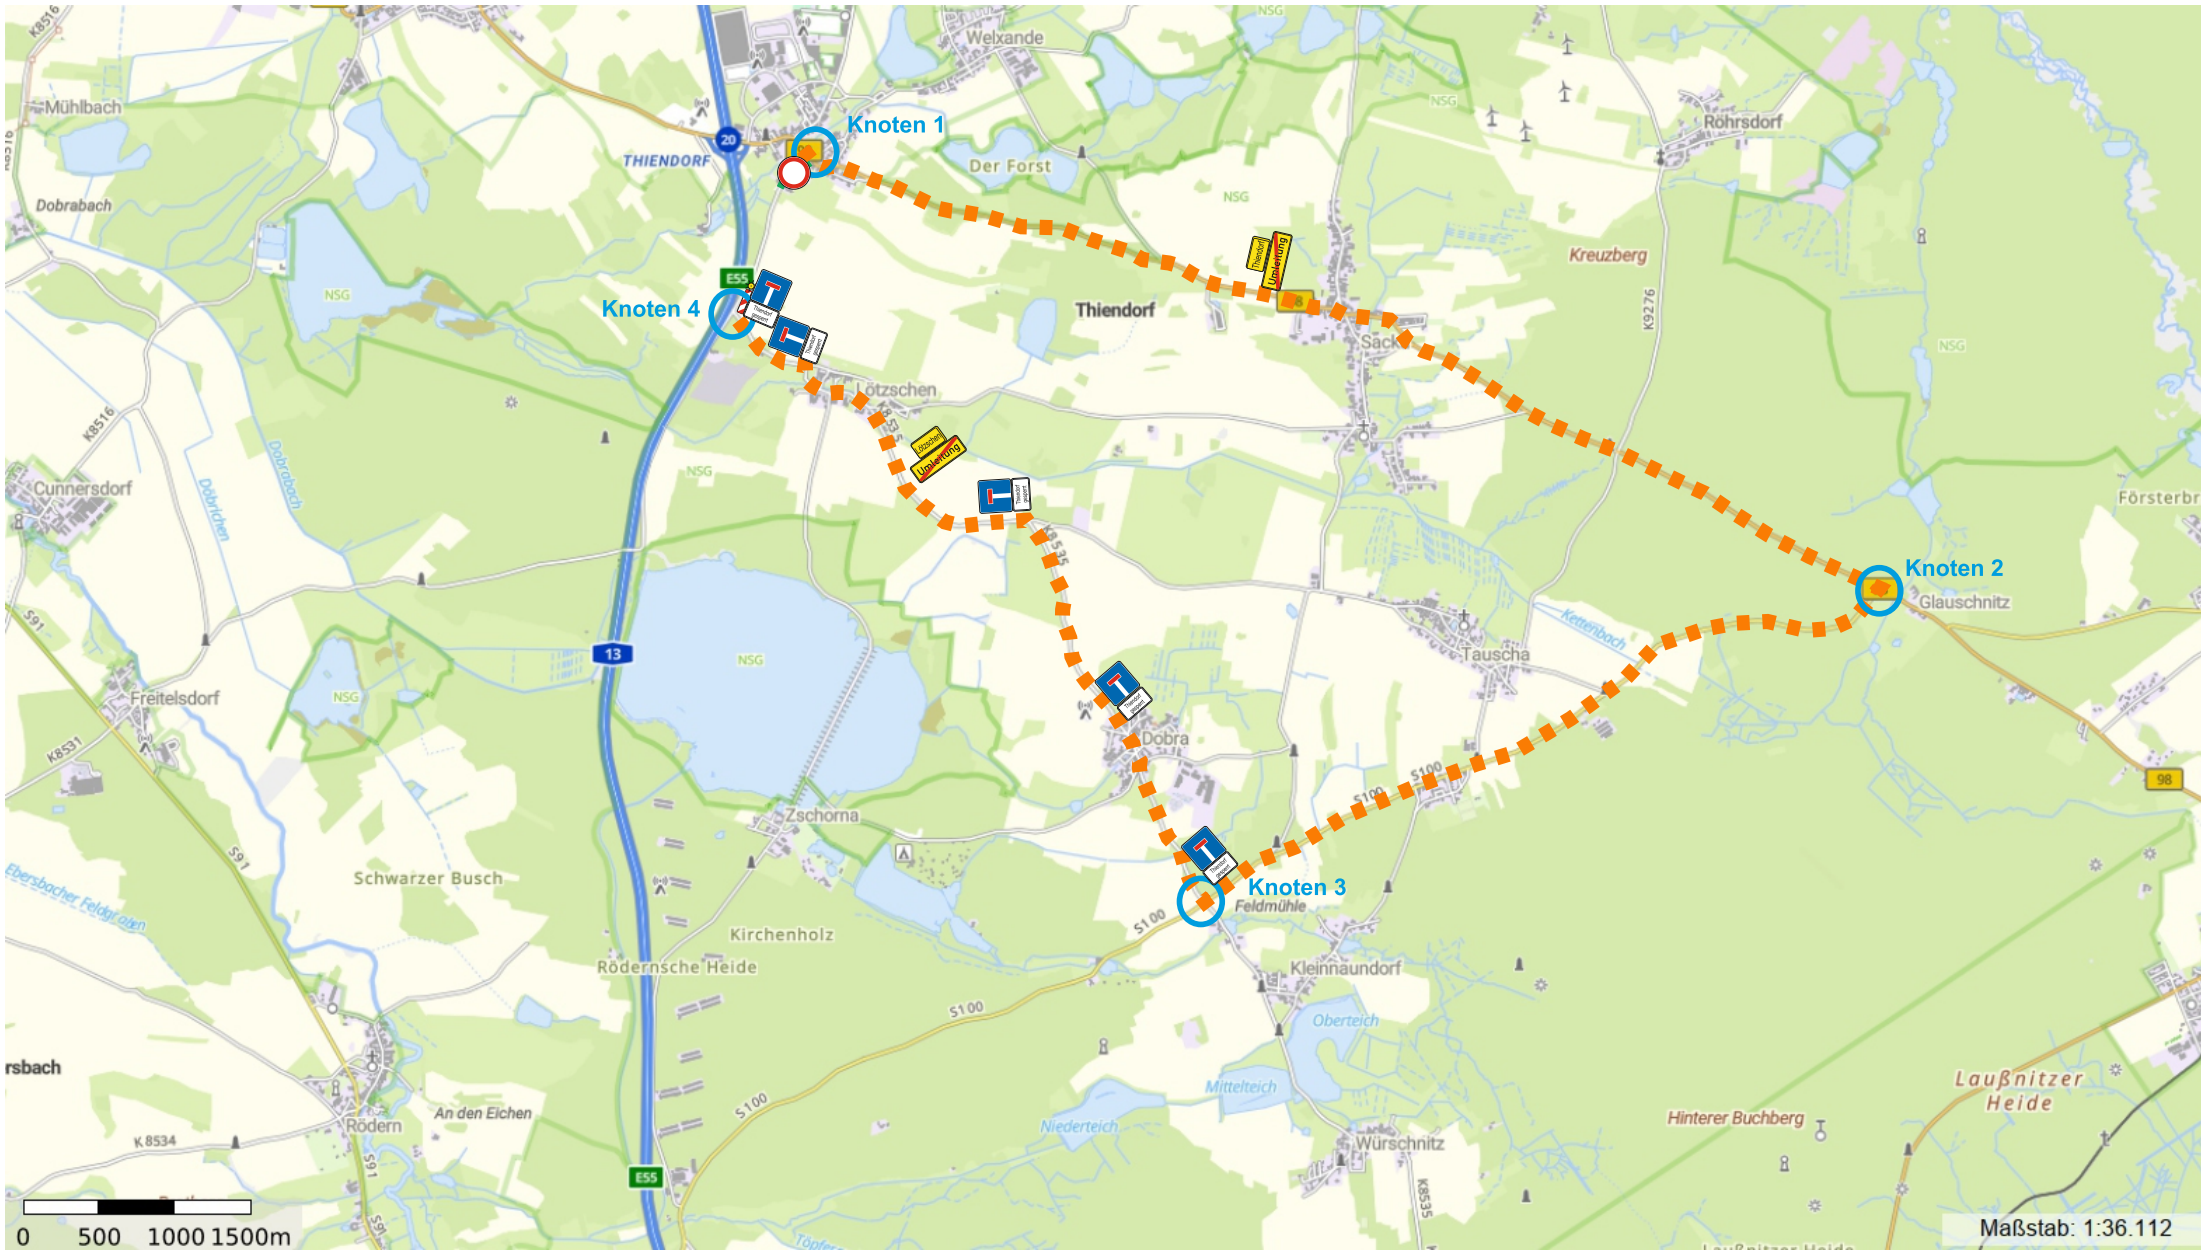

Reg.-Nr.:	2026B00378	Blatt:	1
Baubeginn:	14.09.2026		
Bauende:	30.12.2026		
Ortsteil:			
Ort, Straße:	K 8535 OD Thiendorf-Zum Großteich		
Firma:	HTG Hoch- und Tiefbau GmbH Volker Grünberg		



Reg.-Nr.:	2026B00378	Blatt:	1
Baubeginn:	14.09.2026		
Bauende:	30.12.2026		
Ortsteil:			
Ort, Straße:	K 8535 OD Thiendorf-Zum Großteich		
Firma:	HTG Hoch- und Tiefbau GmbH Volker Grünberg		

Maßstab: 1:564



Reg.-Nr.:	2026B00378	Blatt:	1
Baubeginn:	14.09.2026		
Bauende:	30.12.2026		
Ortsteil:			
Ort, Straße:	K 8535 OD Thiendorf-Zum Großteich		
Firma:	HTG Hoch- und Tiefbau GmbH Volker Grünberg		



Reg.-Nr.:	2026B00378	Blatt:	1
Baubeginn:	14.09.2026		
Bauende:	30.12.2026		
Ortsteil:			
Ort, Straße:	K 8535 OD Thendorf-Zum Großteich		
Firma:	HTG Hoch- und Tiefbau GmbH Volker Grünberg		

Maßstab: 1:1.128



Reg.-Nr.:	2026B00378	Blatt:	1
Baubeginn:	14.09.2026		
Bauende:	30.12.2026		
Ortsteil:			
Ort, Straße:	K 8535 OD Thiendorf-Zum Großteich		
Firma:	HTG Hoch- und Tiefbau GmbH Volker Grünberg		

Maßstab: 1:564