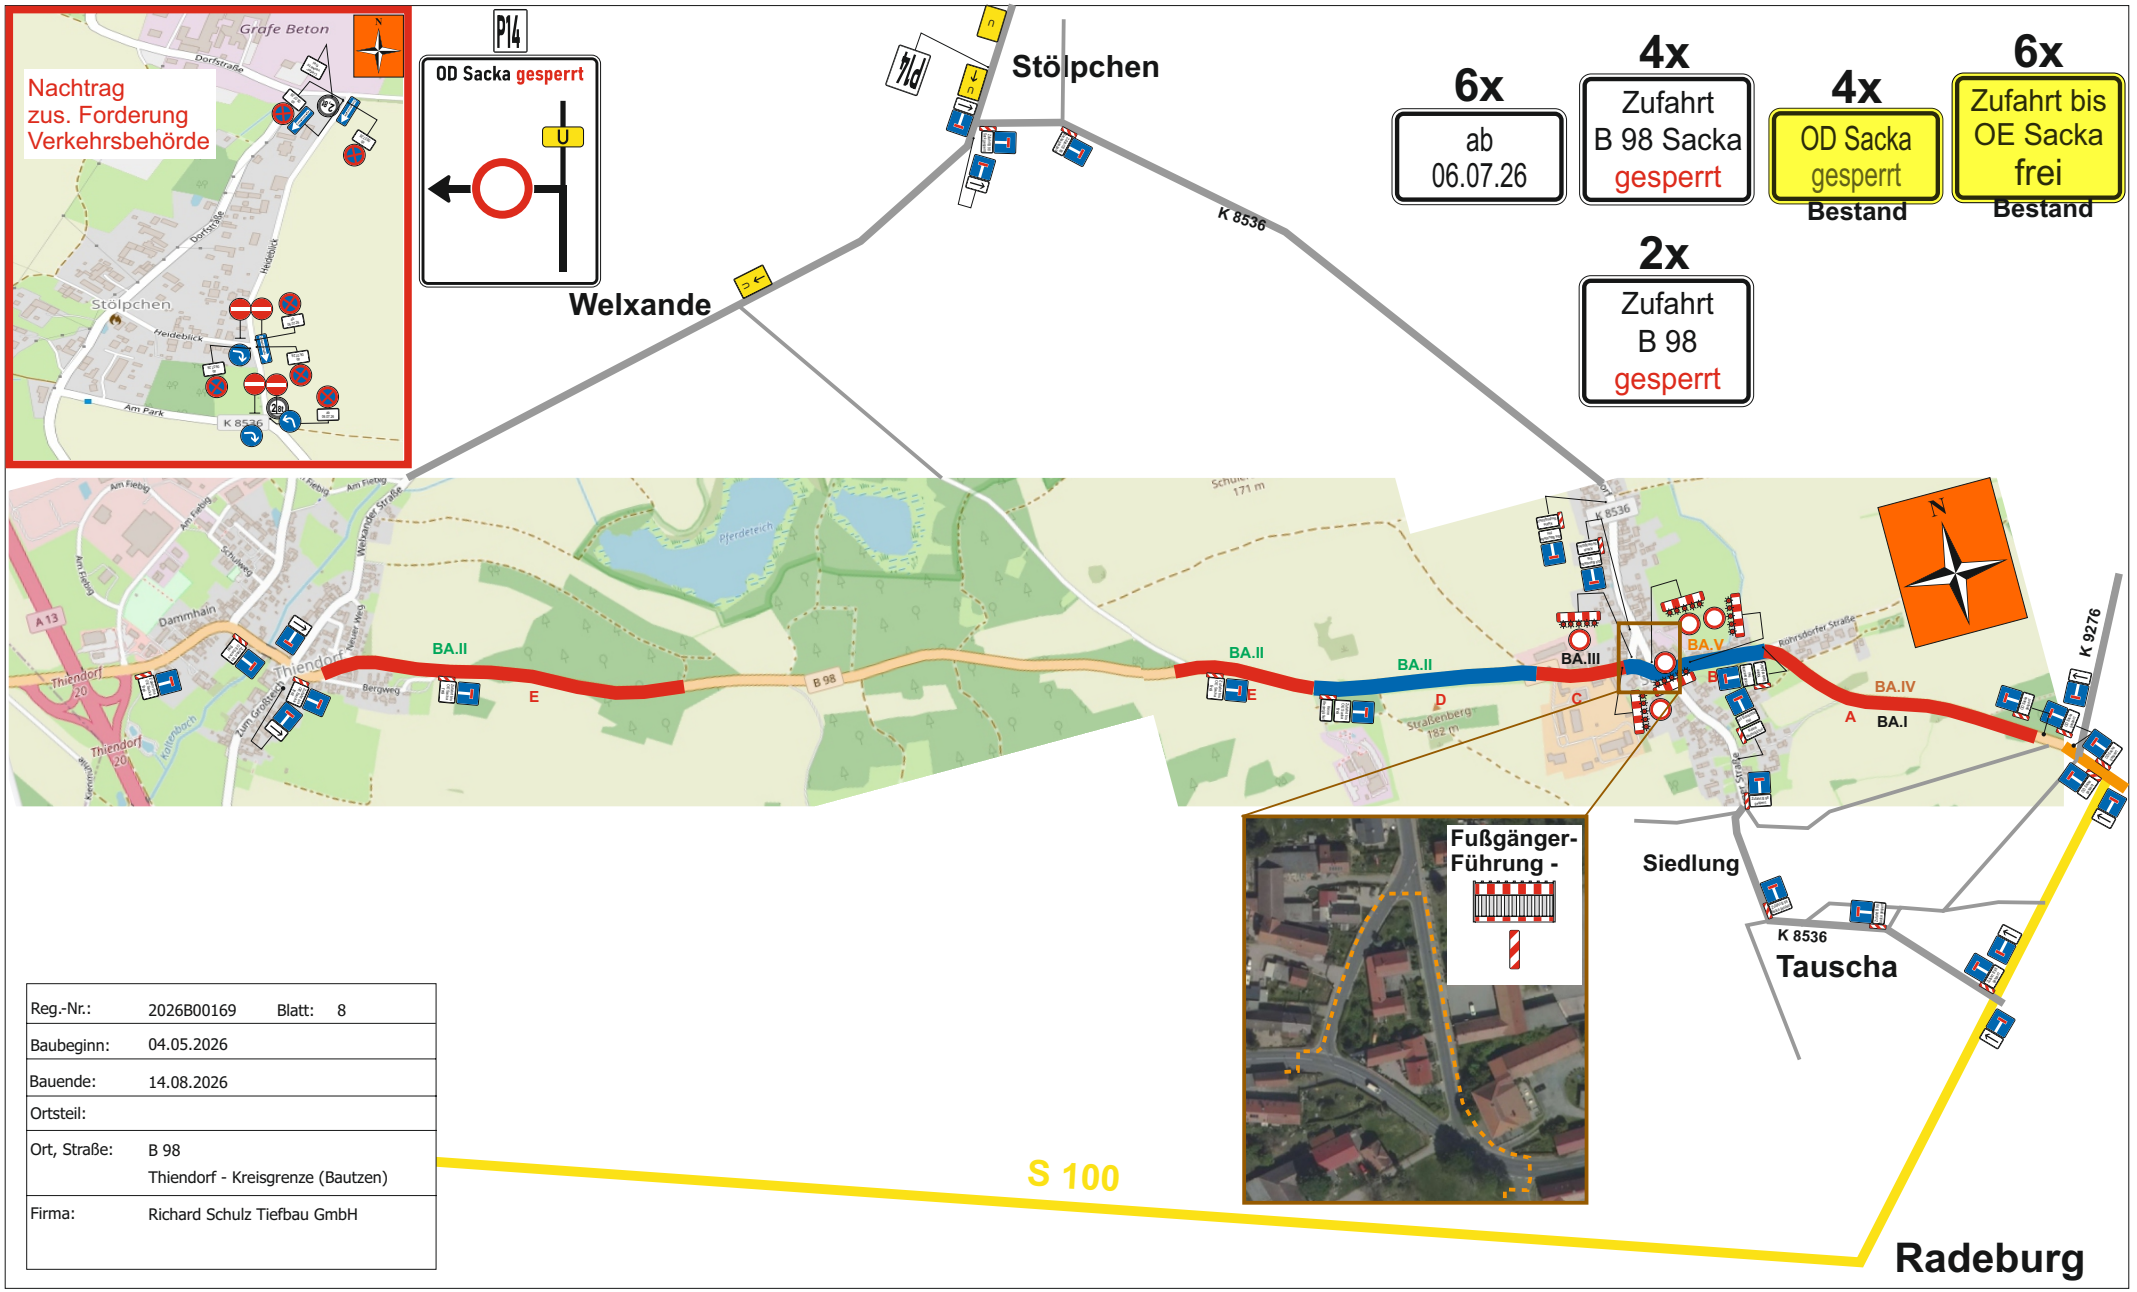

Reg.-Nr.:	2026B00169 Blatt: 8
Baubeginn:	04.05.2026
Bauende:	14.08.2026
Ortsteil:	
Ort, Straße:	B 98 Thiendorf - Kreisgrenze (Bautzen)
Firma:	Richard Schulz Tiefbau GmbH

Maßnahme	Sacka, B 98(G)
Projektnummer	A2026/0047
Auftraggeber	Fa. R.Schulz
Quelle Kartenmaterial	Geoportal Sachsenatlas

VERKEHRSTECHNIK
BÖBER GmbH
AUßENSTELLE MEIßEN
Hermann-Grafe-Straße 41 • 01662 Meißen
03521 / 7185045
info@verkehrstechnik-boeber.de

Zeichner	Haußmann, 15.06.2026 / geä.: 17.06.2026
Plannummer	Plan 5, BA.V, Phase B-1, Bauzeit geplant 06.07. - 14.08.26
Erklärung	Baufelder
Erklärung	VKZ Fest Bestand

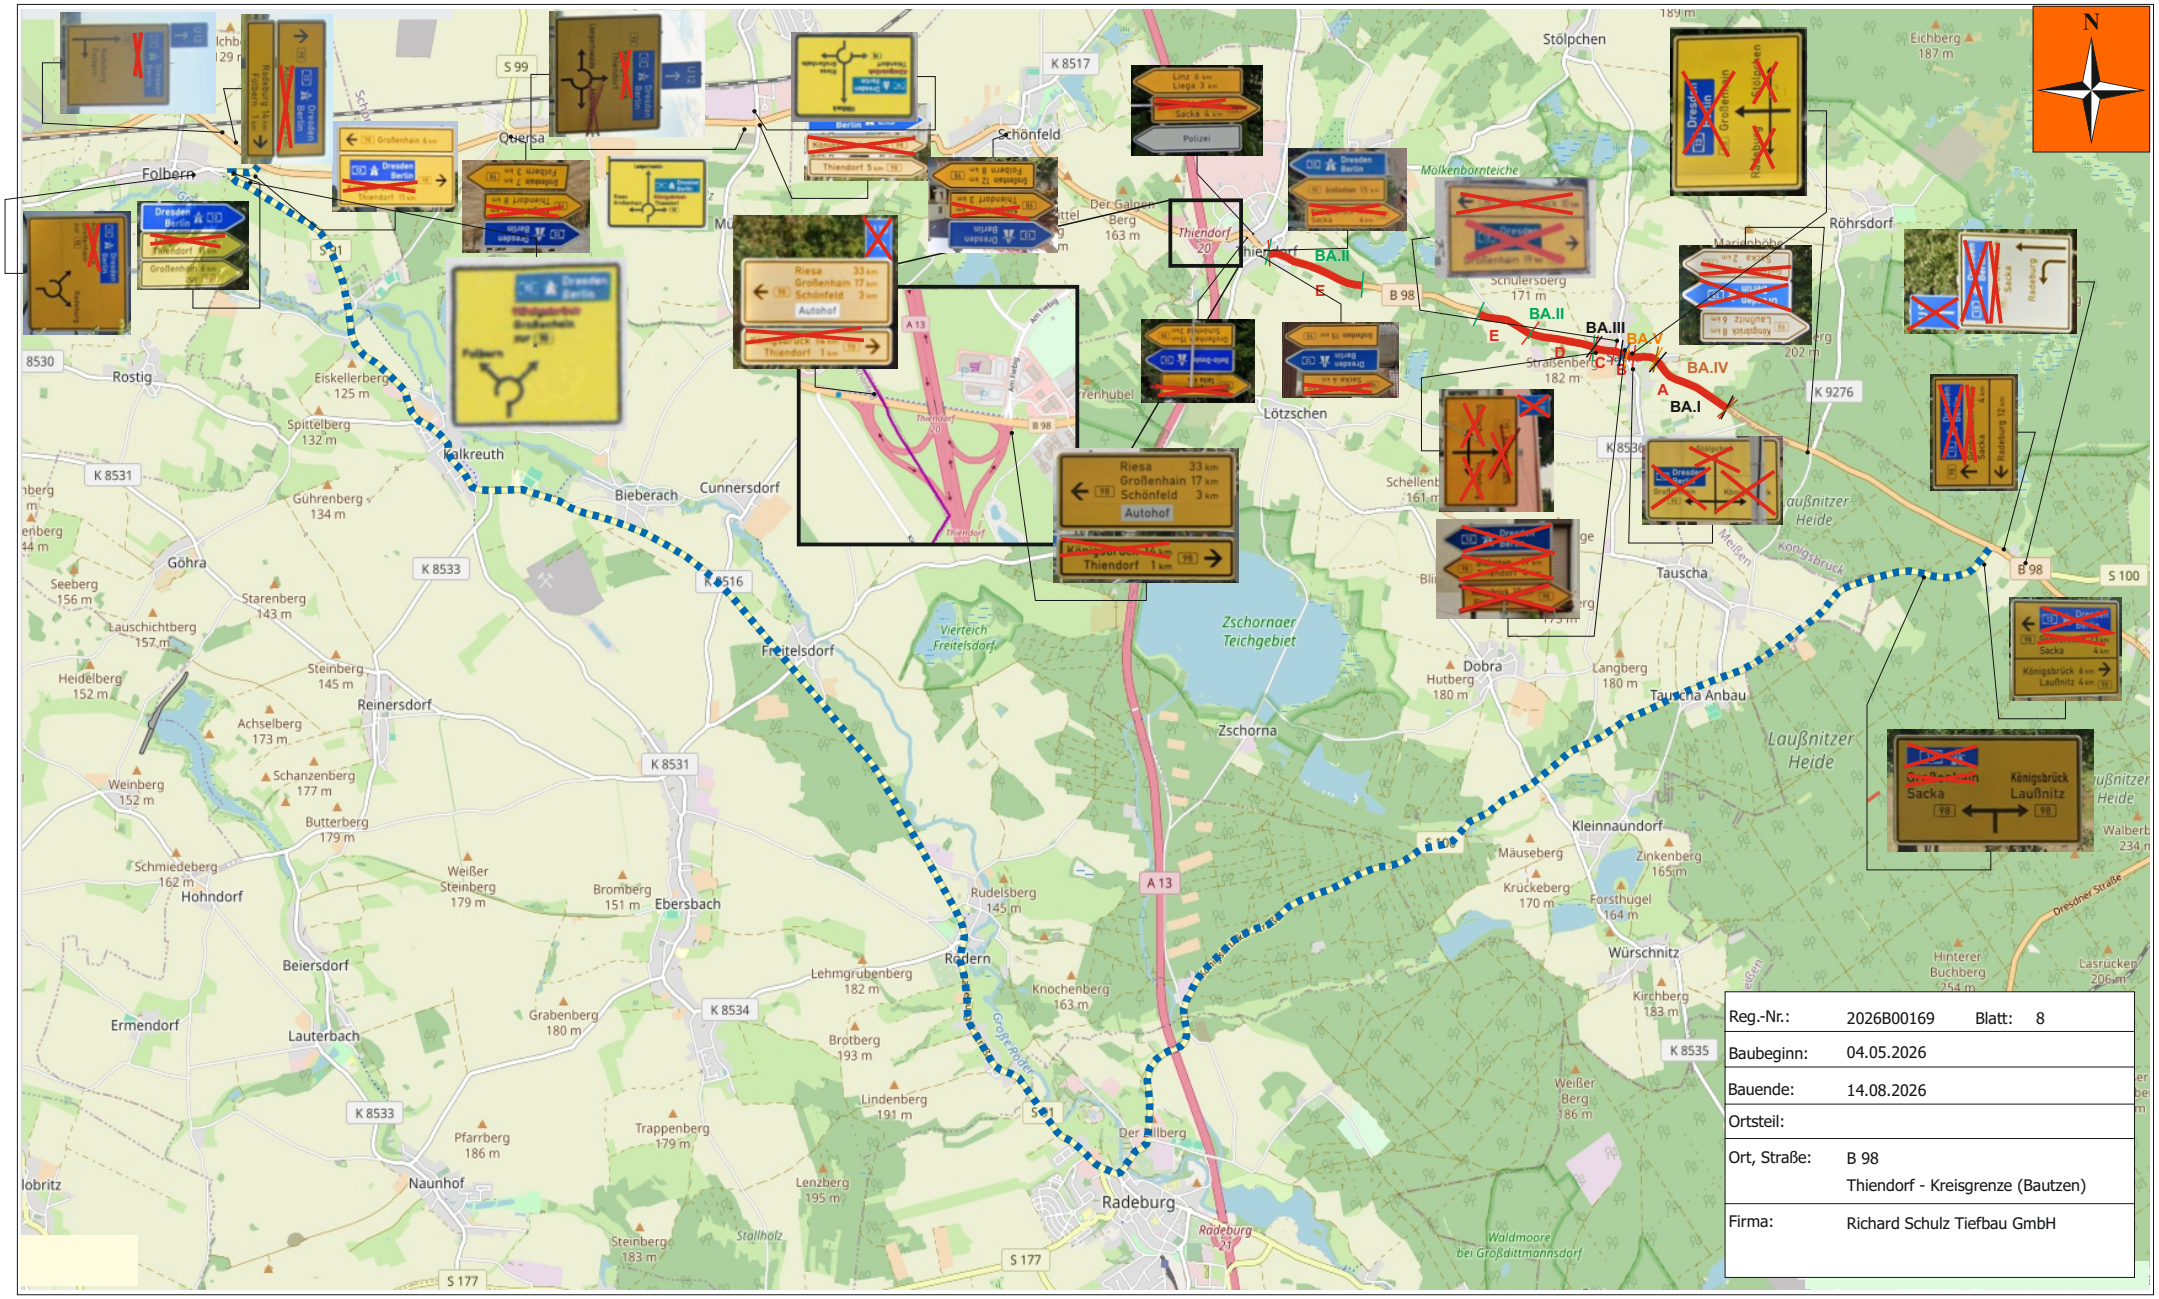

Reg.-Nr.:	2026B00169 Blatt: 8
Baubeginn:	04.05.2026
Bauende:	14.08.2026
Ortsteil:	
Ort, Straße:	B 98 Thiendorf - Kreisgrenze (Bautzen)
Firma:	Richard Schulz Tiefbau GmbH

Maßnahme	Sacka, B 98(G)
Projektnummer	A2026/0047
Auftraggeber	Fa. R.Schulz
Quelle Kartenmaterial	Geoportal Sachsenatlas

VERKEHRSTECHNIK
BÖBER GmbH
AUßENSTELLE MEIßEN
Hermann-Grafe-Straße 41 • 01662 Meißen
03521 / 7185045
info@verkehrstechnik-boeber.de

Zeichner	Haußmann, 15.06.2026 / geä.: 17.06.2026
Plannummer	Plan 6,WW auskreuzen,Bauzeit gepl. 06.07.- 14.08.2026
Erklärung	Baufelder ——— Umleitungsführung ·····
Erklärung	VKZ Fest Bestand