


Dateipfad: M:\Kleinnaundorf\F17103_B-Plan_Am Storchennest\09_Zeichnungen\3. Entwurf\F17103_Kleinnaundorf_Storchennest_180119

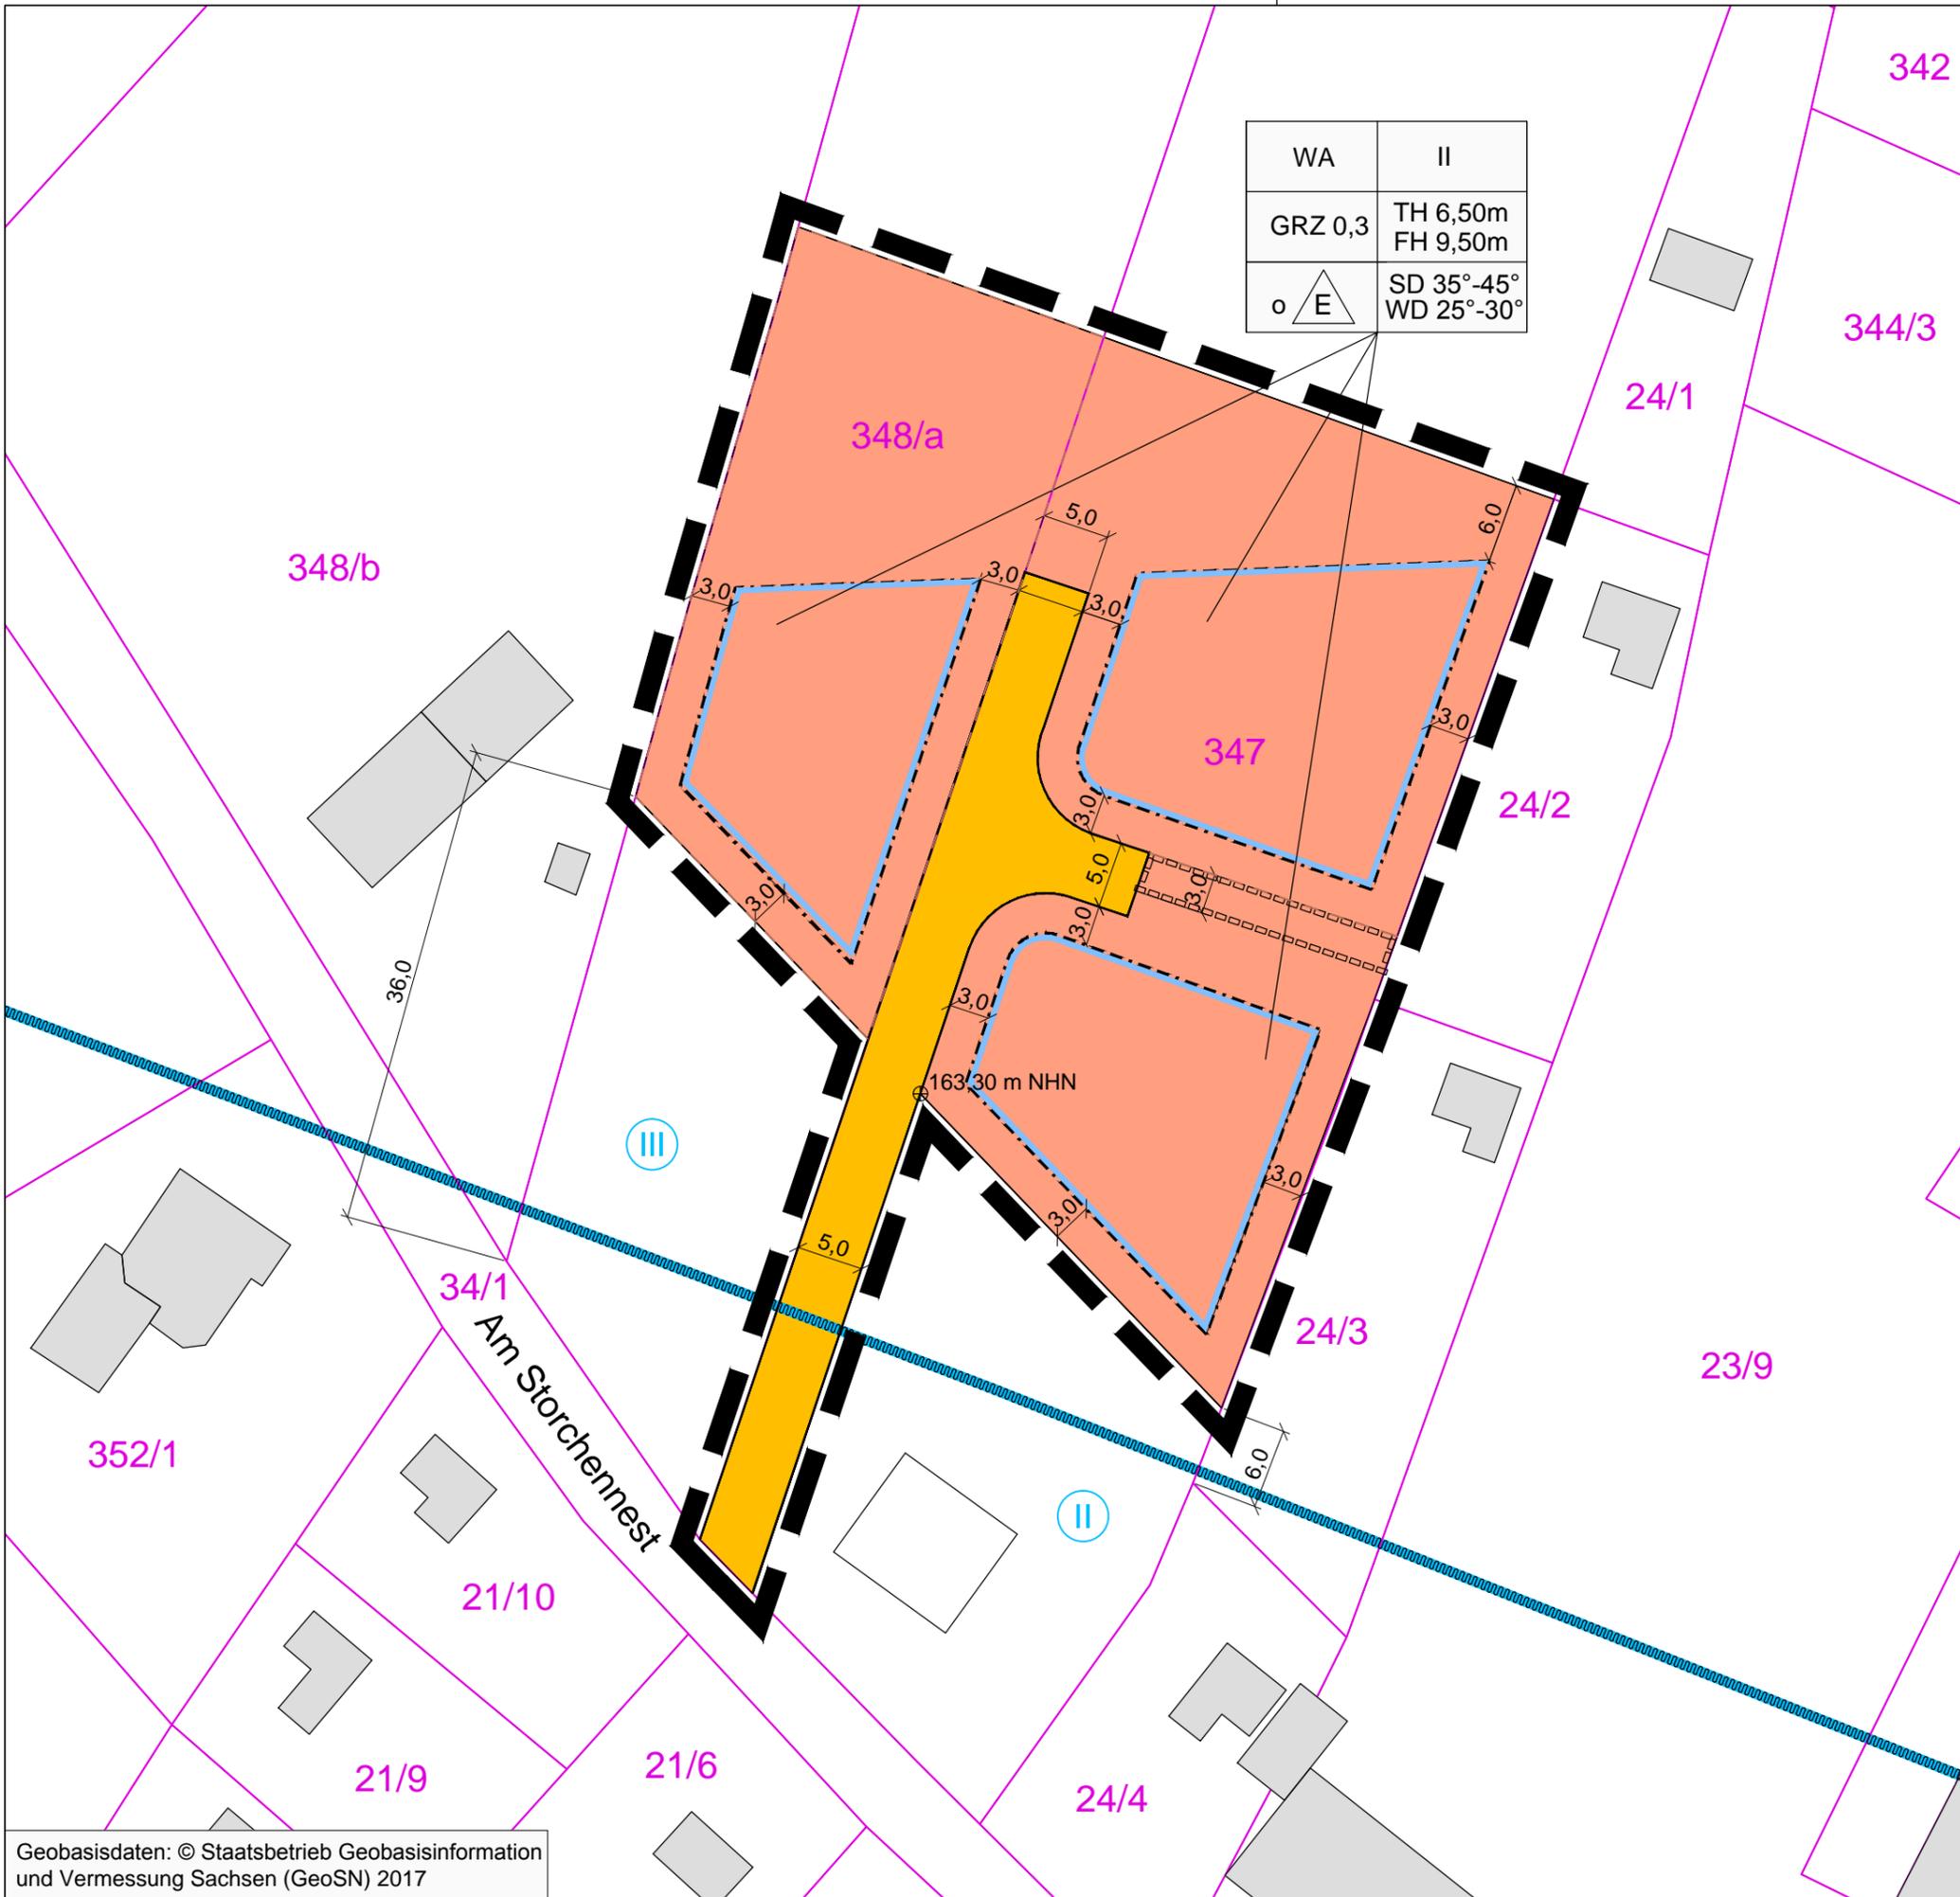

FESTSETZUNG DURCH PLANZEICHEN (PLANTEIL A)

 Geltungsbereich des Bebauungsplans

1. Art der baulichen Nutzung gemäß § 9 Abs. 1 Nr. 1 und Nr. 6 BauGB

 Allgemeines Wohngebiet gemäß §4 BauNVO

2. Maß der baulichen Nutzung (§ 9 Abs. 1 Nr. 1 BauGB)

GRZ 0,3 max. zulässige Grundflächenzahl
 TH 6,50 m max. zulässige Traufhöhe
 FH 9,50 m max. zulässige Firsthöhe
 II max. zulässige Zahl der Vollgeschosse
 SD Satteldach
 WD Walmdach
 25° - 45° zulässige Dachneigung

3. Bauweise, überbaubare Grundstücksflächen, Stellung baulicher Anlagen gemäß § 9 Abs.1 Nr. 2 BauGB

o offene Bauweise
 nur Einzelhäuser zulässig

 Baugrenze gemäß § 23 Abs. 3 BauNVO


4. Verkehrsflächen gemäß § 9 Abs. 1 Nr. 11 BauGB

 öffentliche Straßenverkehrsfläche

5. Flächen für die Wasserwirtschaft gemäß § 9 Abs. 1 Nr. 16 BauGB

 Festgesetztes Trinkwasserschutzgebiet
 z.B. Zone II und III

6. Sonstige Festsetzungen

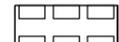 mit Leitungsrecht zu belastende Fläche gemäß § 9 Abs. 1 Nr. 21 BauGB


\oplus 163,30 m Festgesetzter Höhenbezugspunkt im Höhenbezug NHN

7. Hinweise

 Flurstücksgrenze
 347 Flurstücksnummer
 Vermaßung der Festsetzungen in m
 Gebäudebestand
 Gebäudeplanung (Bauantrag)

Nutzungsschablone:

Baugebiet	Maximal zulässige Zahl der Vollgeschosse
Grundflächenzahl	Maximal zulässige Gebäudehöhe
Bauweise	zulässige Dachform und -neigung

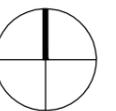

Projekt:
Bebauungsplan "Am Storchennest"

Planbezeichnung:
Planzeichnung Teil A

Gemeinde: Kamenzer Straße 25 01561 Thierendorf

geprüft: _____ Datum: _____ Unterschrift, Stempel

Planung: _____ geprüft: 22.01.2018

PLANUNGSBÜRO SCHUBERT ARCHITEKTUR & FREIRAUM
 FRIEDHOFSTRASSE 2 - 01454 RADEBERG
 TEL. 03528/4196-0 - FAX. 03528/4196-29
 E-MAIL: INFO@PB-SCHUBERT.DE



Datum: 22.01.2018
 Unterschrift, Stempel

LPH:
ENTWURF

gez.: SS / JP	Blattgröße: B/H = 420 / 297 (0,13 m²)	Plandatum: 22.01.2018	DIN: A3
Projektnr.: F17103	Maßstab: 1:500	FB / LPH / Plannr.: F 2 L01	Index: -

Geobasisdaten: © Staatsbetrieb Geobasisinformation und Vermessung Sachsen (GeoSN) 2017