
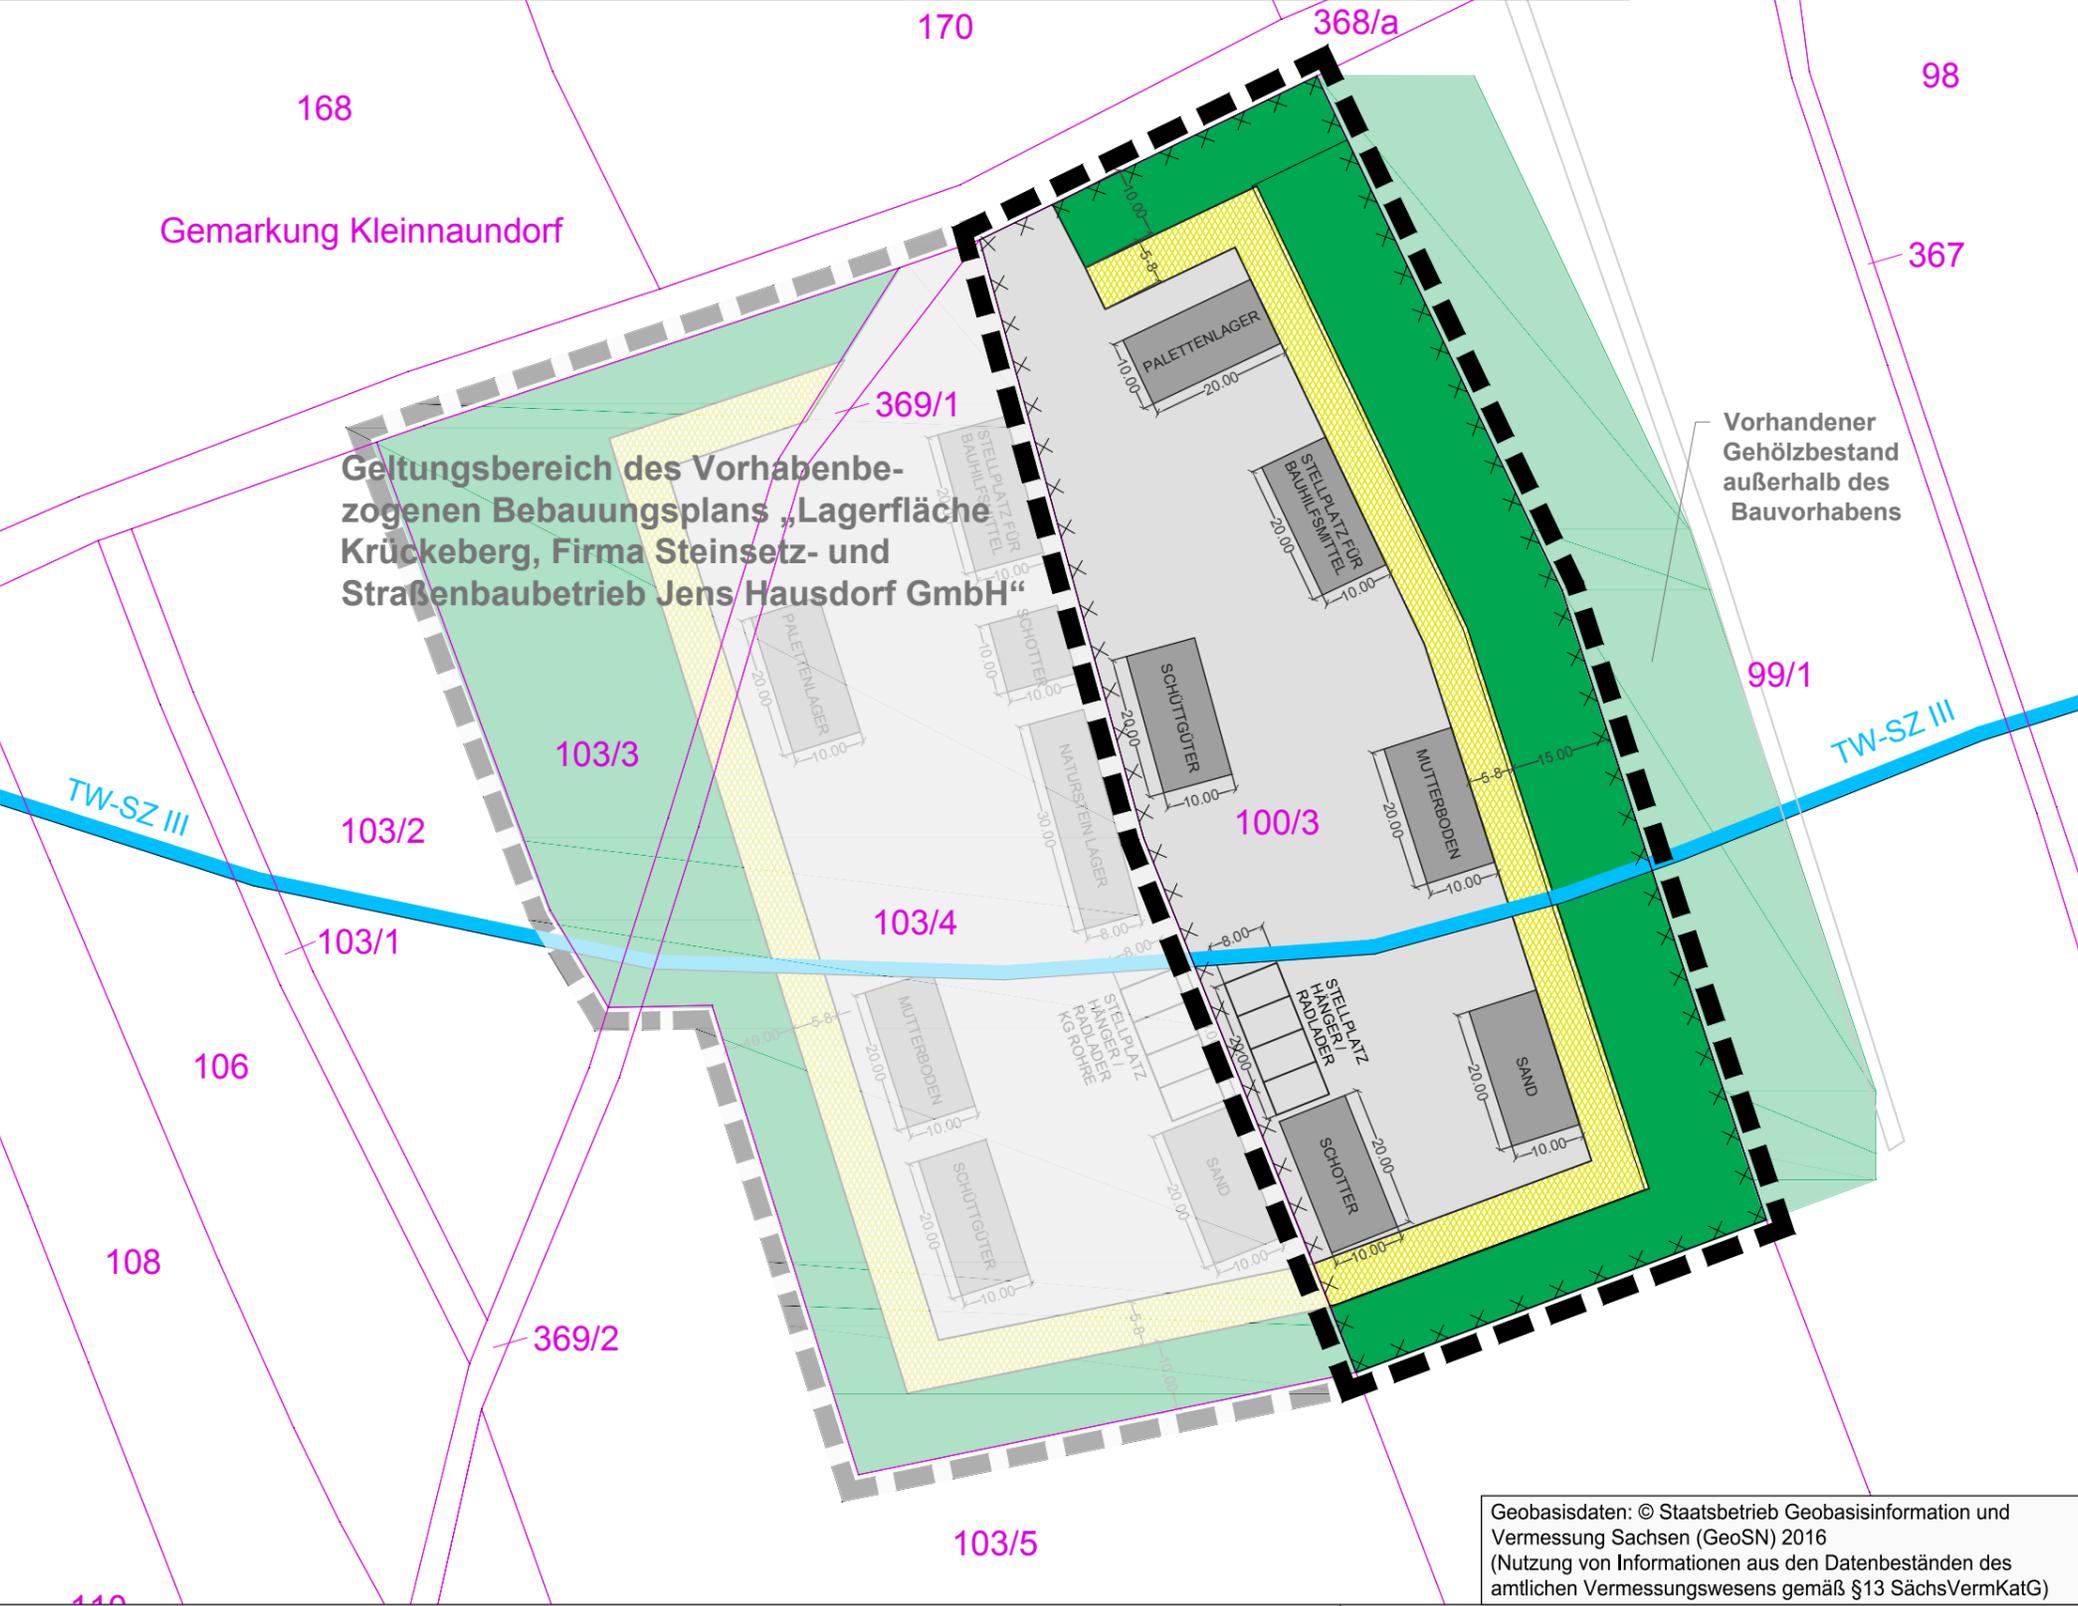


Schnittdarstellung M 1:50 - Weiße Wanne "Wasserundurchlässiges Bauwerk aus Beton"

Im Havariefall Ölbindemittel zur Reaktion auf Leckagen einsetzen.

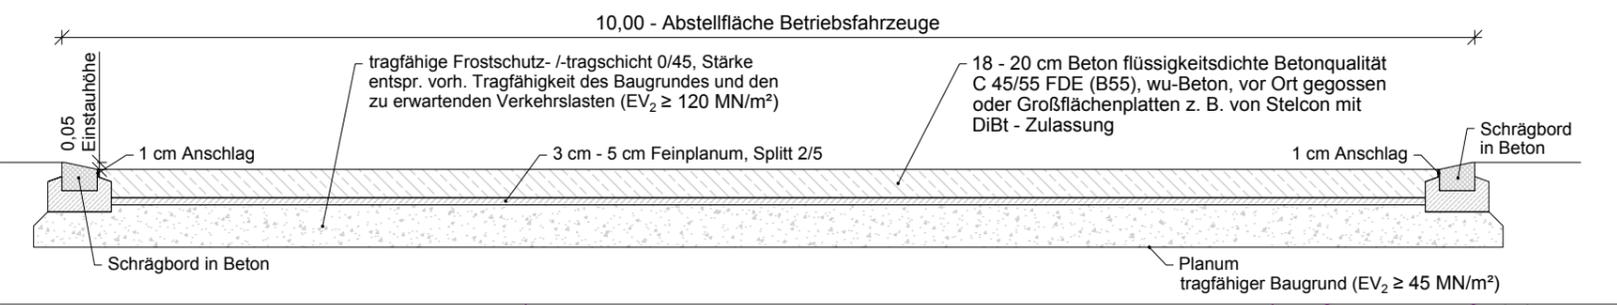

Grenze des Vorhaben- und Erschließungsplans

VORHABEN

- Lagerplatz
- Stellplätze
- ungebundene Verkehrsfläche
- Versickerungsfläche
- Gehölzgürtel

KENNZEICHNUNGEN UND NACHRICHTLICHE ÜBERNAHMEN

- Kennzeichnung von Böden, die erheblich mit umweltgefährdenden Stoffen belastet sind (§ 9 Abs. 5 BauGB) SALKKA-Nr. 85201195 "ehem. Stallanlagen am Krückeberg"
- Trinkwasserschutzgebiet für das Speichersystem Radeburg (Wasserwerk Rödern) teilweise in der Schutzzone III

HINWEISE

- Flurstücksgrenze

Projekt:
VORHABENBEZOGENER BEBAUUNGSPLAN
"Lagerfläche Krückeberg 2, Firma Steinsetz- und Straßenbaubetrieb Jens Hausdorf GmbH"

Planbezeichnung:
VORHABEN- UND ERSCHLISSUNGSPLAN

Planungsträger:
Gemeinde Thendorf
Kamenzer Straße 25
01561 Thendorf

Vorhabenträger:
Firma Steinsetz- und Straßenbaubetrieb Jens Hausdorf GmbH
Zum Springbach 26
01561 Tauscha

geprüft:
Datum: 13.05.2022

Unterschrift, Stempel

Planung:
Planungsbüro Schubert GmbH & Co. KG
Rumpelstraße 1
01454 Radeberg
Tel. 03528 41960
info@pb-schubert.de

geprüft:
Datum: 13.05.2022

Unterschrift, Stempel

LPH:
Satzung i.d.F. vom 24.09.2020 mit red. Änderungen vom 13.05.2022

gez.: SS / CHB Blattgröße: B/H = 420 / 297 (0.13 m²) DIN: A3

ProjektNr.: F19025 Maßstab: 1:1.000, 1:50 FB / LPH / Plannr.: F 3 L01 Index: -

Geobasisdaten: © Staatsbetrieb Geobasisinformation und Vermessung Sachsen (GeoSN) 2016
(Nutzung von Informationen aus den Datenbeständen des amtlichen Vermessungswesens gemäß §13 SächsVermKatG)

Dateipfad: M:\Kleinnaundorf\F19025_VB-Plan_Krückeberg\09_Zeichnungen\4_Genehmigungsfassung\VB-Plan_Satzung_210427