


Dateipfad: M:\Tauscha\F16XXX_Tauscha_Flst_122-1\Tauscha_Flst_122-1_Anlage_Aufstellungsbeschluss

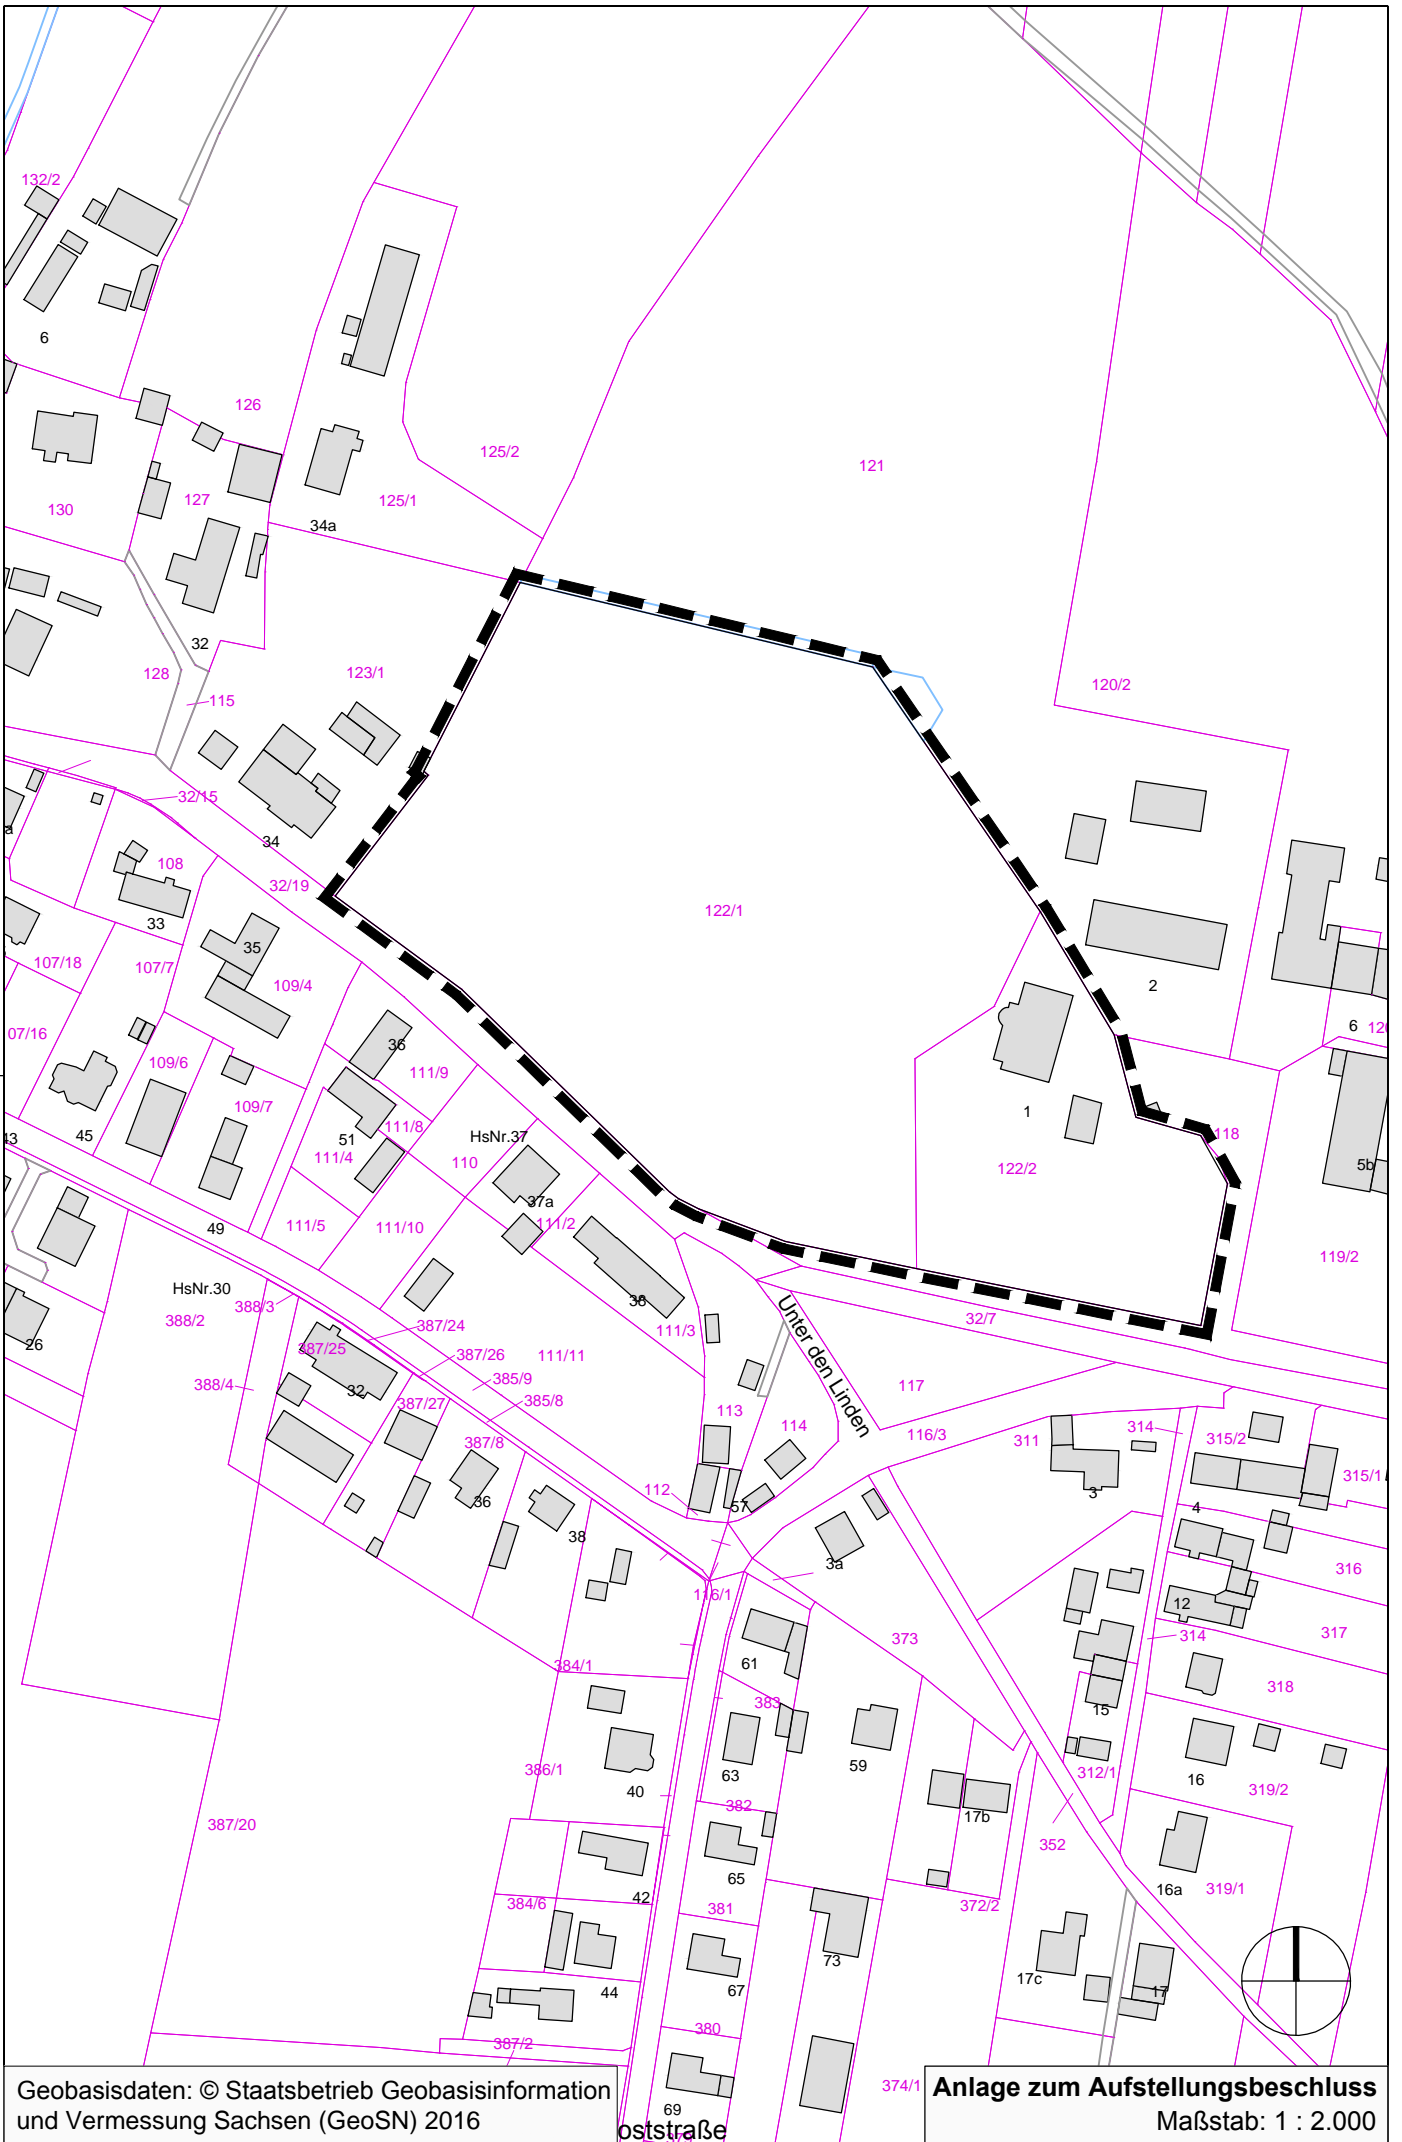

Geobasisdaten: © Staatsbetrieb Geobasisinformation und Vermessung Sachsen (GeoSN) 2016

oststraße

Anlage zum Aufstellungsbeschluss
Maßstab: 1 : 2.000