


Dateipfad: M:\Kleinnaundorf\F23106_Aufhebung_VB_Plan_Kurzer_Weg_Hauptstraße\07_Zeichnungen\3_Entwurf\F23106_Aufhebung_BPlan_Kleinnaundorf

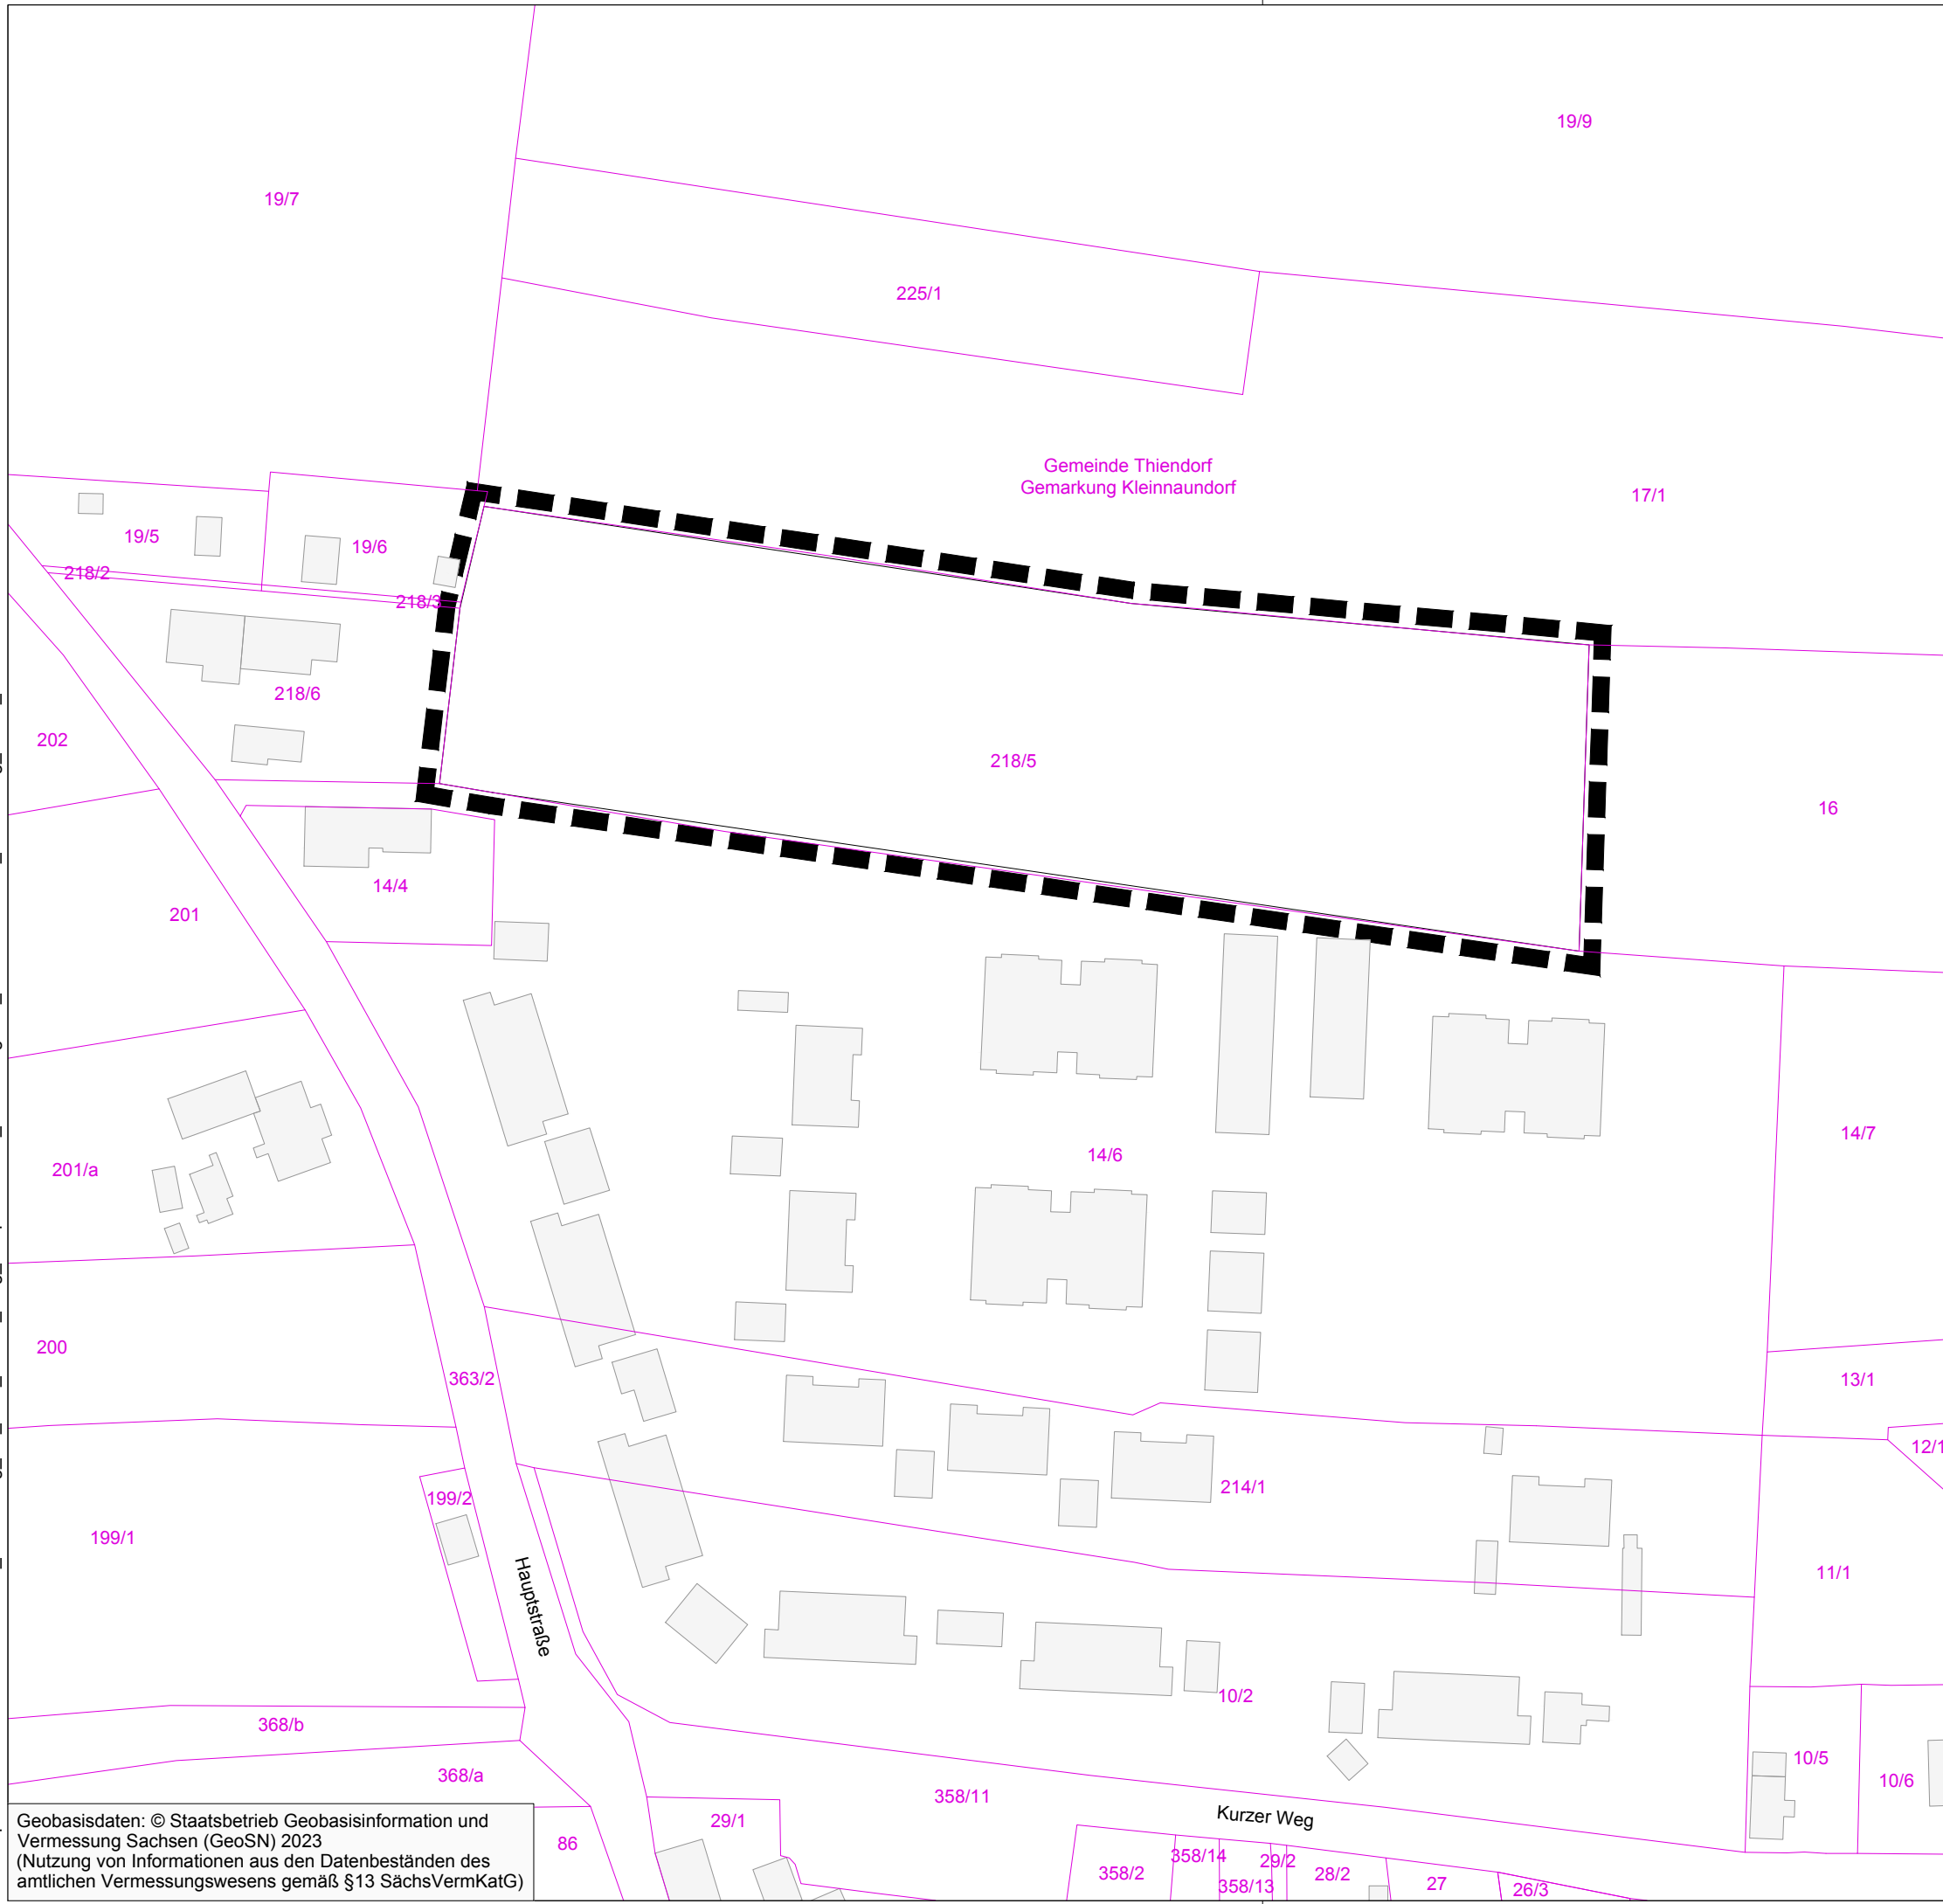

Die Gemeinde Thiendorf erlässt aufgrund des § 10 i.V. mit § 12 Abs. 6 Satz des Baugesetzbuches in der Fassung der Bekanntmachung vom 3. November 2017 (BGBl. I S. 3634), zuletzt geändert durch Artikel 1 des Gesetzes vom 28. Juli 2023 (BGBl. 2023 I Nr. 221), und der Sächsische Gemeindeordnung in der Fassung der Bekanntmachung vom 9. März 2018 (SächsGVBl. S. 62), zuletzt geändert durch Artikel 17 des Gesetzes vom 20. Dezember 2022 (SächsGVBl. S. 705), folgende Satzung zur Aufhebung des Vorhaben- und Erschließungsplans 01/92 „Kleinnaundorf-Würschnitz, Kurzer Weg / Ecke Hauptstraße“:

§ 1 räumlicher Geltungsbereich
 Der räumliche Geltungsbereich der Aufhebungssatzung ergibt sich aus dem zeichnerischen Teil (M 1: 1.000). Dieser ist identisch mit dem räumlichen Geltungsbereich des Vorhaben- und Erschließungsplans 01/92 „Kleinnaundorf-Würschnitz, Kurzer Weg / Ecke Hauptstraße“.

§ 2 Aufhebungsbestimmungen
 Der Vorhaben- und Erschließungsplan 01/92 „Kleinnaundorf-Würschnitz, Kurzer Weg / Ecke Hauptstraße“, genehmigt mit Bescheid des Regierungspräsidiums Dresden vom 02.07.1993 (Az.52-2513-1-08 Kleinnaundorf-Würschnitz /2) wird ersatzlos aufgehoben.

§ 3 In-Kraft-Treten
 Die Aufhebungssatzung tritt mit ihrer ortsüblichen Bekanntmachung nach § 10 Abs. 3 BauGB in Kraft.


RECHTSGRUNDLAGEN
 Baugesetzbuch (BauGB) in der Fassung der Bekanntmachung vom 3. November 2017 (BGBl. I S. 3634), zuletzt geändert durch Artikel 1 des Gesetzes vom 28. Juli 2023 (BGBl. 2023 I Nr. 221)

Planzeichenverordnung (PlanzV 90) vom 18. Dezember 1990 (BGBl. I 1991 S. 58), zuletzt geändert durch Artikel 3 des Gesetzes vom 14. Juni 2021 (BGBl. I S. 1802)

LEGENDE

Grenze des räumlichen Geltungsbereiches

HINWEISE
 Flurstücksgrenze
 Flurstücksnummer
 Gebäudebestand

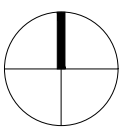

Projekt:
**Aufhebung des Vorhaben- und Erschließungsplans 01/92
 "Kleinnaundorf - Würschnitz, Kurzer Weg / Ecke Hauptstraße"**

Rechtsplan

Planungsträger: Gemeinde Thiendorf, Kamenzer Straße 25, 01561 Thiendorf
 geprüft: _____ Datum: _____ Unterschrift, Stempel

Planung: Planungsbüro Schubert GmbH & Co. KG, Rumpelstraße 1, 01454 Radeberg, Tel. 03528 41960, info@pb-schubert.de
 geprüft: 12.10.2023
 Datum: _____
 Unterschrift, Stempel



LPH: ENTWURF in der Fassung vom 12.10.2023
 gez.: SS/ML Blattgröße: B/H = 420 / 297 mm (0,12 m²) DIN: A3
 Projekt: F23106 Maßstab: 1:1.000 FB / LPH / Planer.: F 2 L01 Index: -

Geobasisdaten: © Staatsbetrieb Geobasisinformation und Vermessung Sachsen (GeoSN) 2023
 (Nutzung von Informationen aus den Datenbeständen des amtlichen Vermessungswesens gemäß §13 SächsVermKatG)