


Ergänzungssatzung "Würschnitz - Spießweg"

Karte zur Satzung M 1 : 1 000

Planfassung: Juni 2022

mit redaktioneller Ergänzung vom 09.11.2022

Satzungsbeschluss: 09.11.2022

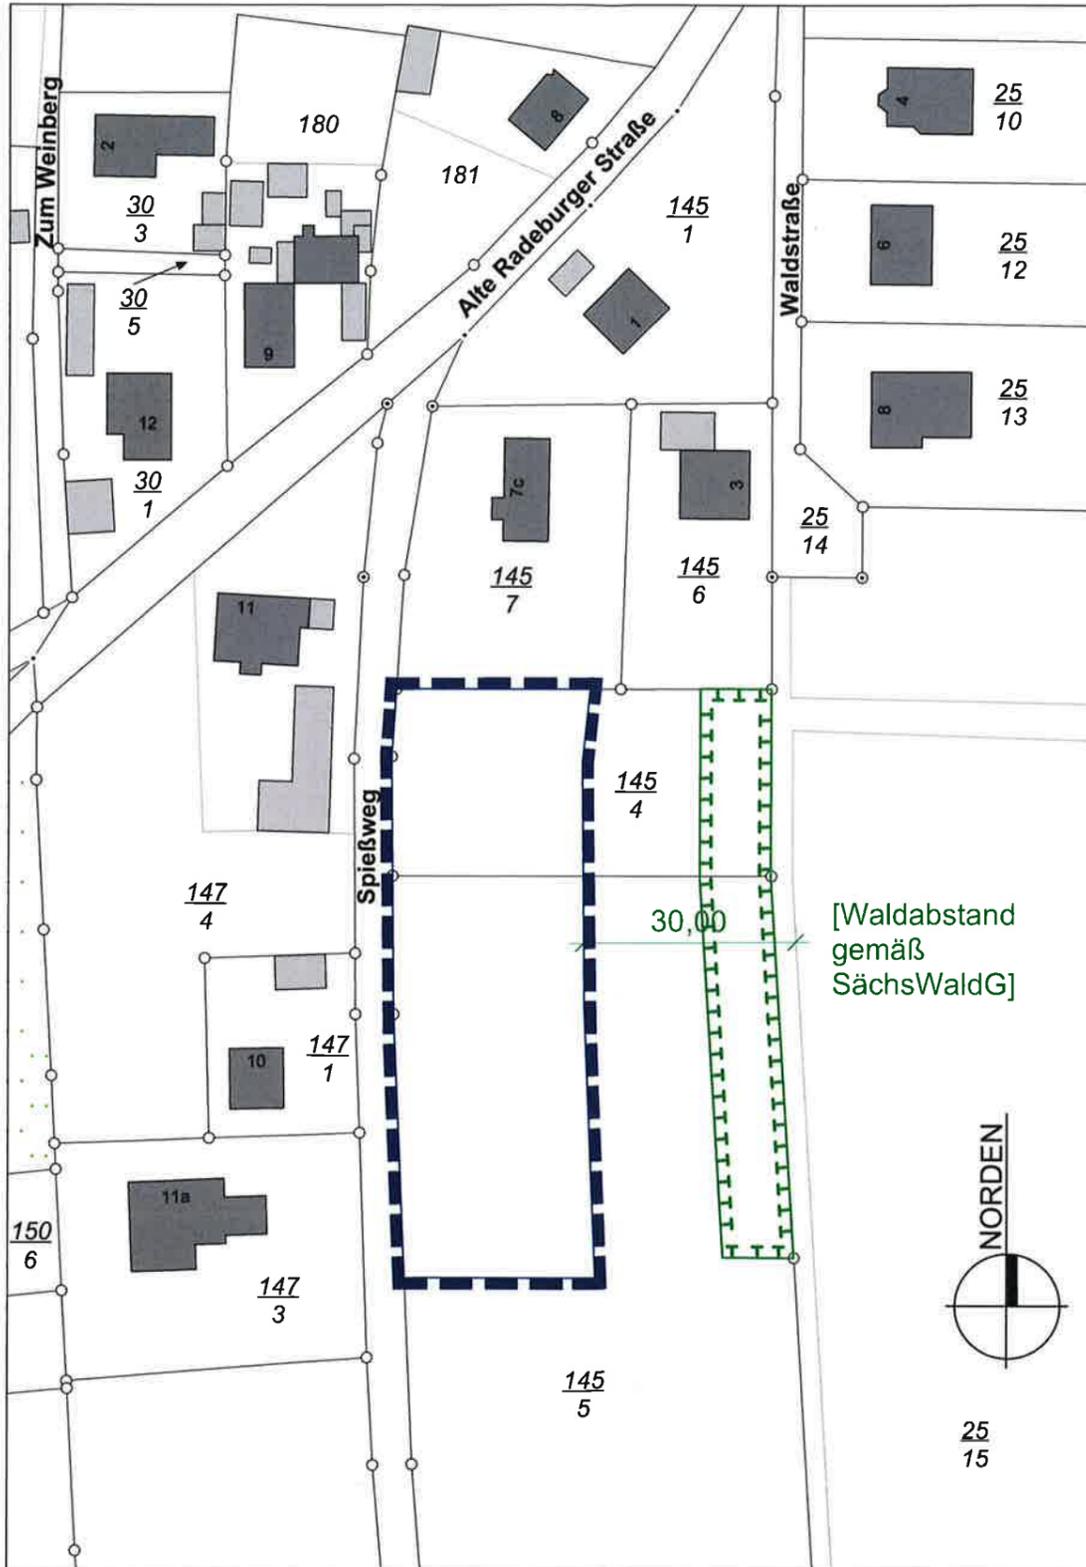

Quellenvermerk Kartengrundlage: [GeoSN] "dl-de/by-2-0" www.govdata.de/dl-de/by-2-0



Übersichtsplan zur Lage des Satzungsgebietes



Geltungsbereich der Ergänzungssatzung




Flächen für Maßnahmen zum Schutz, zur Pflege und zur Entwicklung von Natur und Landschaft



vorhandene Haupt- und Nebengebäude



Flurstücksnummer

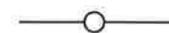

Flurstücksgrenze

ausgefertigt: Thiendorf, den 10. 11. 2022


 Dirk Mocker
Bürgermeister

**Ergänzungssatzung "Würschnitz - Spießweg" / Juni 2022;
mit redaktioneller Ergänzung vom 09.11.2022**



PLANUNGSBÜRO BOTHE
Wasastraße 8, 01219 Dresden
www.planungsbuero-bothe.de



Landschaftsarchitektur-Büro Grohmann
01219 Dresden, Wasastraße 8
www.bucro-grohmann.de