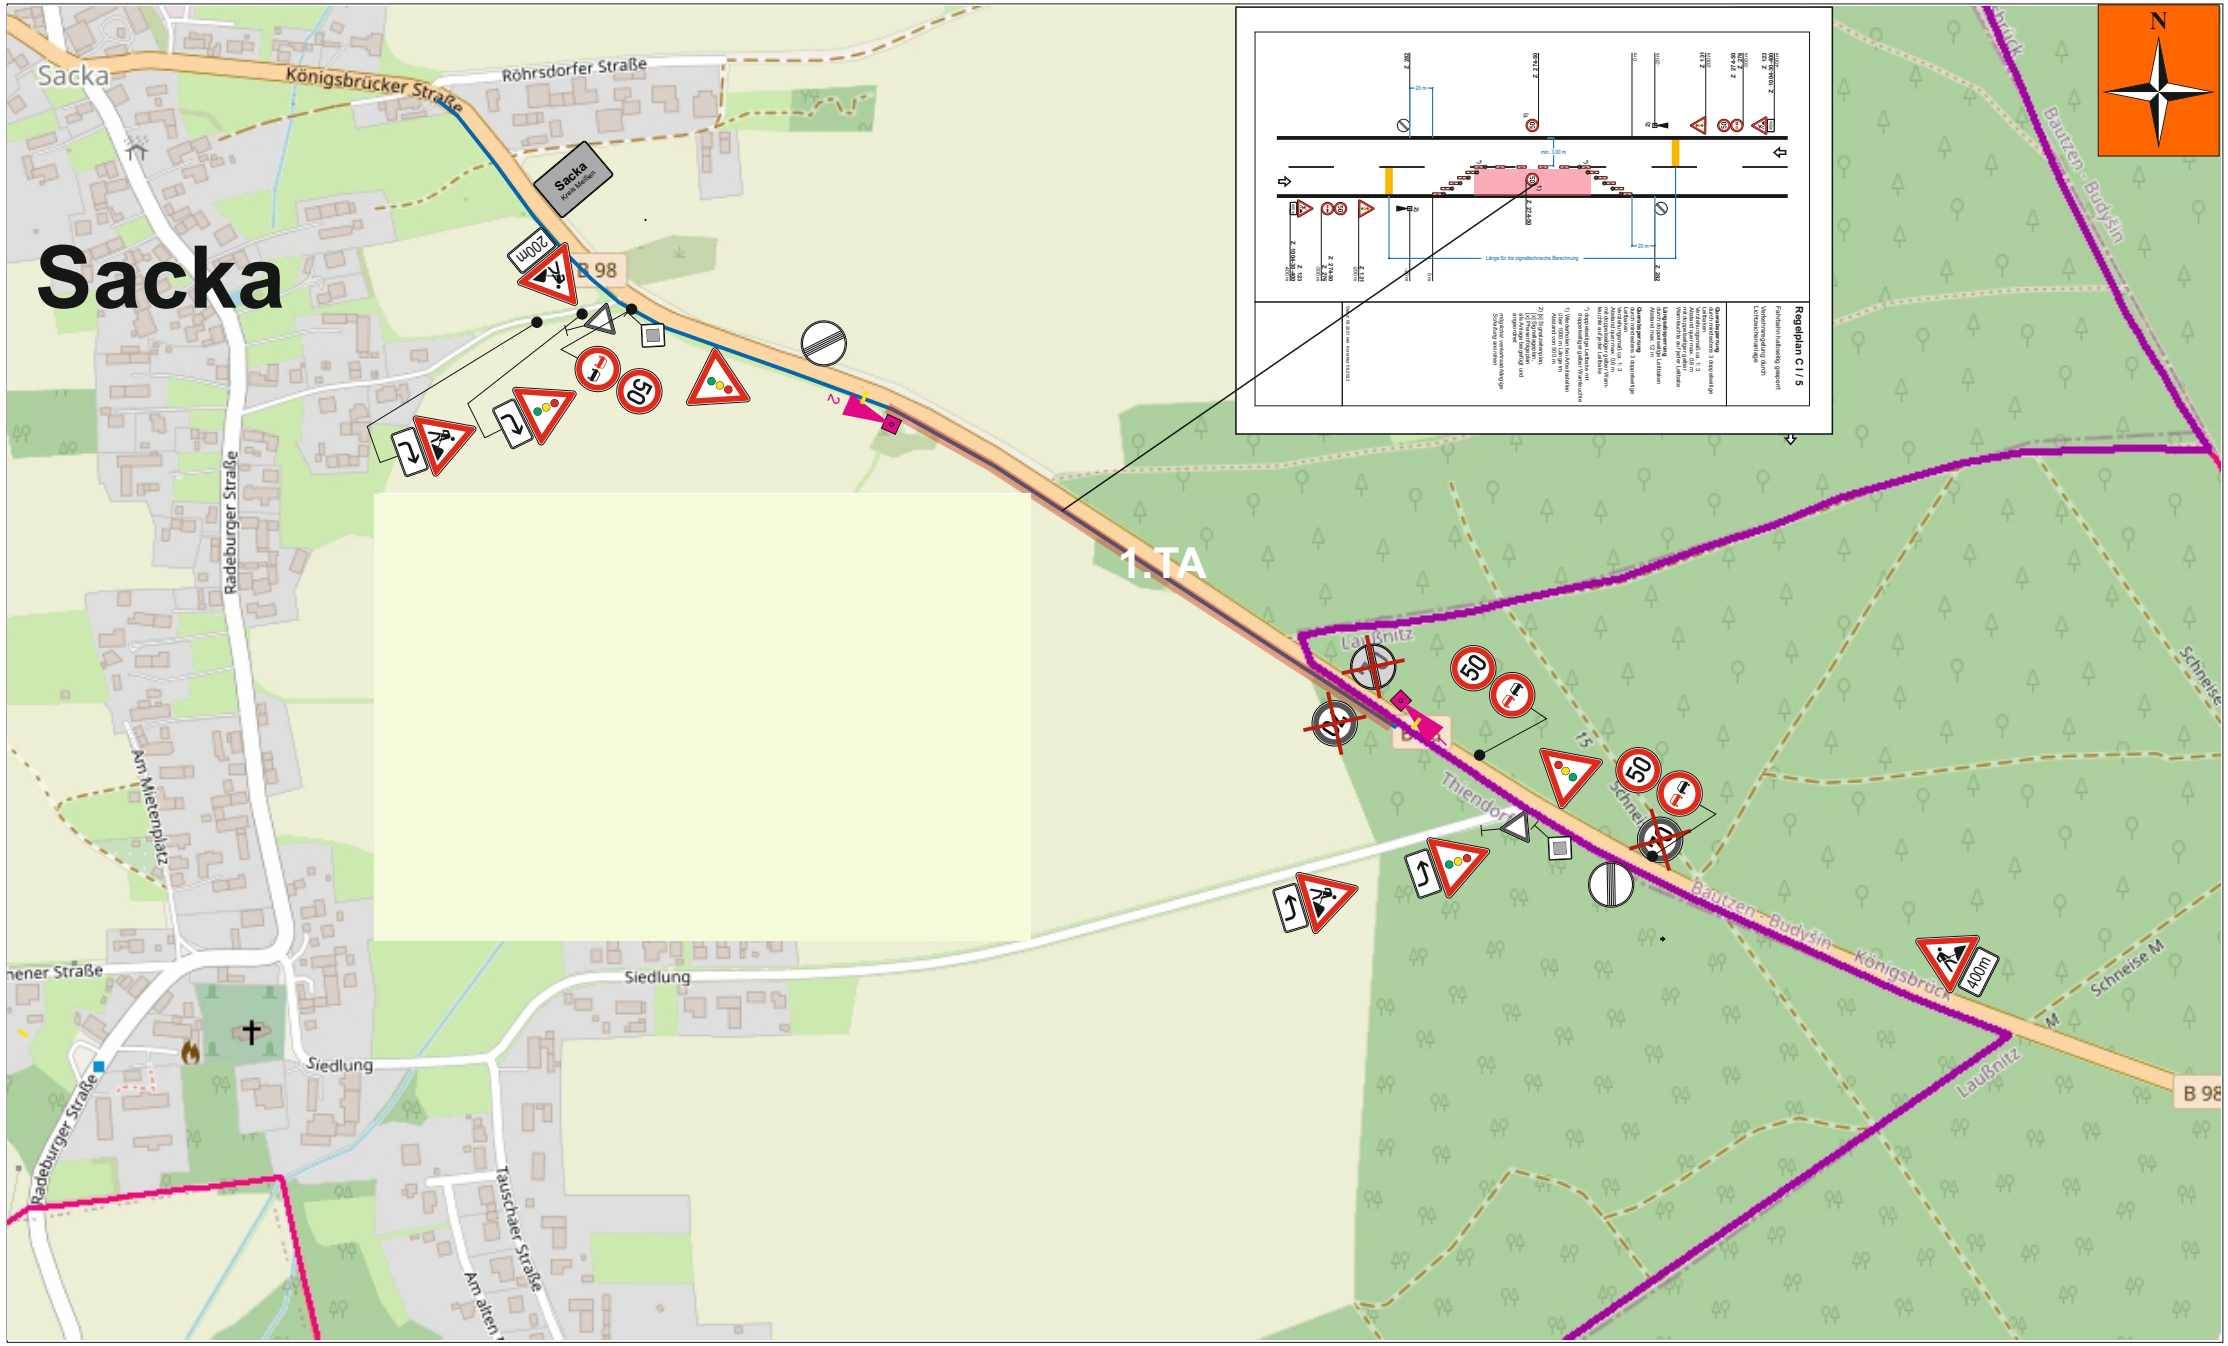
Sacka
Königsbrücker Straße
Röhrsdorfer Straße
Sacka
Haltestelle
B 98
200m
50
1.TA
Radeburger Straße
Am Mietenplatz
Siedlung
Siedlung
Radeburger Straße
Tauschaer Straße
Am alten
Laußnitz
Thiendorf
Bautzen - Budyšin
Königsbrücker
400m
Schneise M
Laußnitz
B 98
N
Regelplan C I / 5
Fahrbahn halbseitig gesperrt
Verkehrsregelung durch Lichtzeichenanlage
Verkehrsregelung gelten Vorrang
