
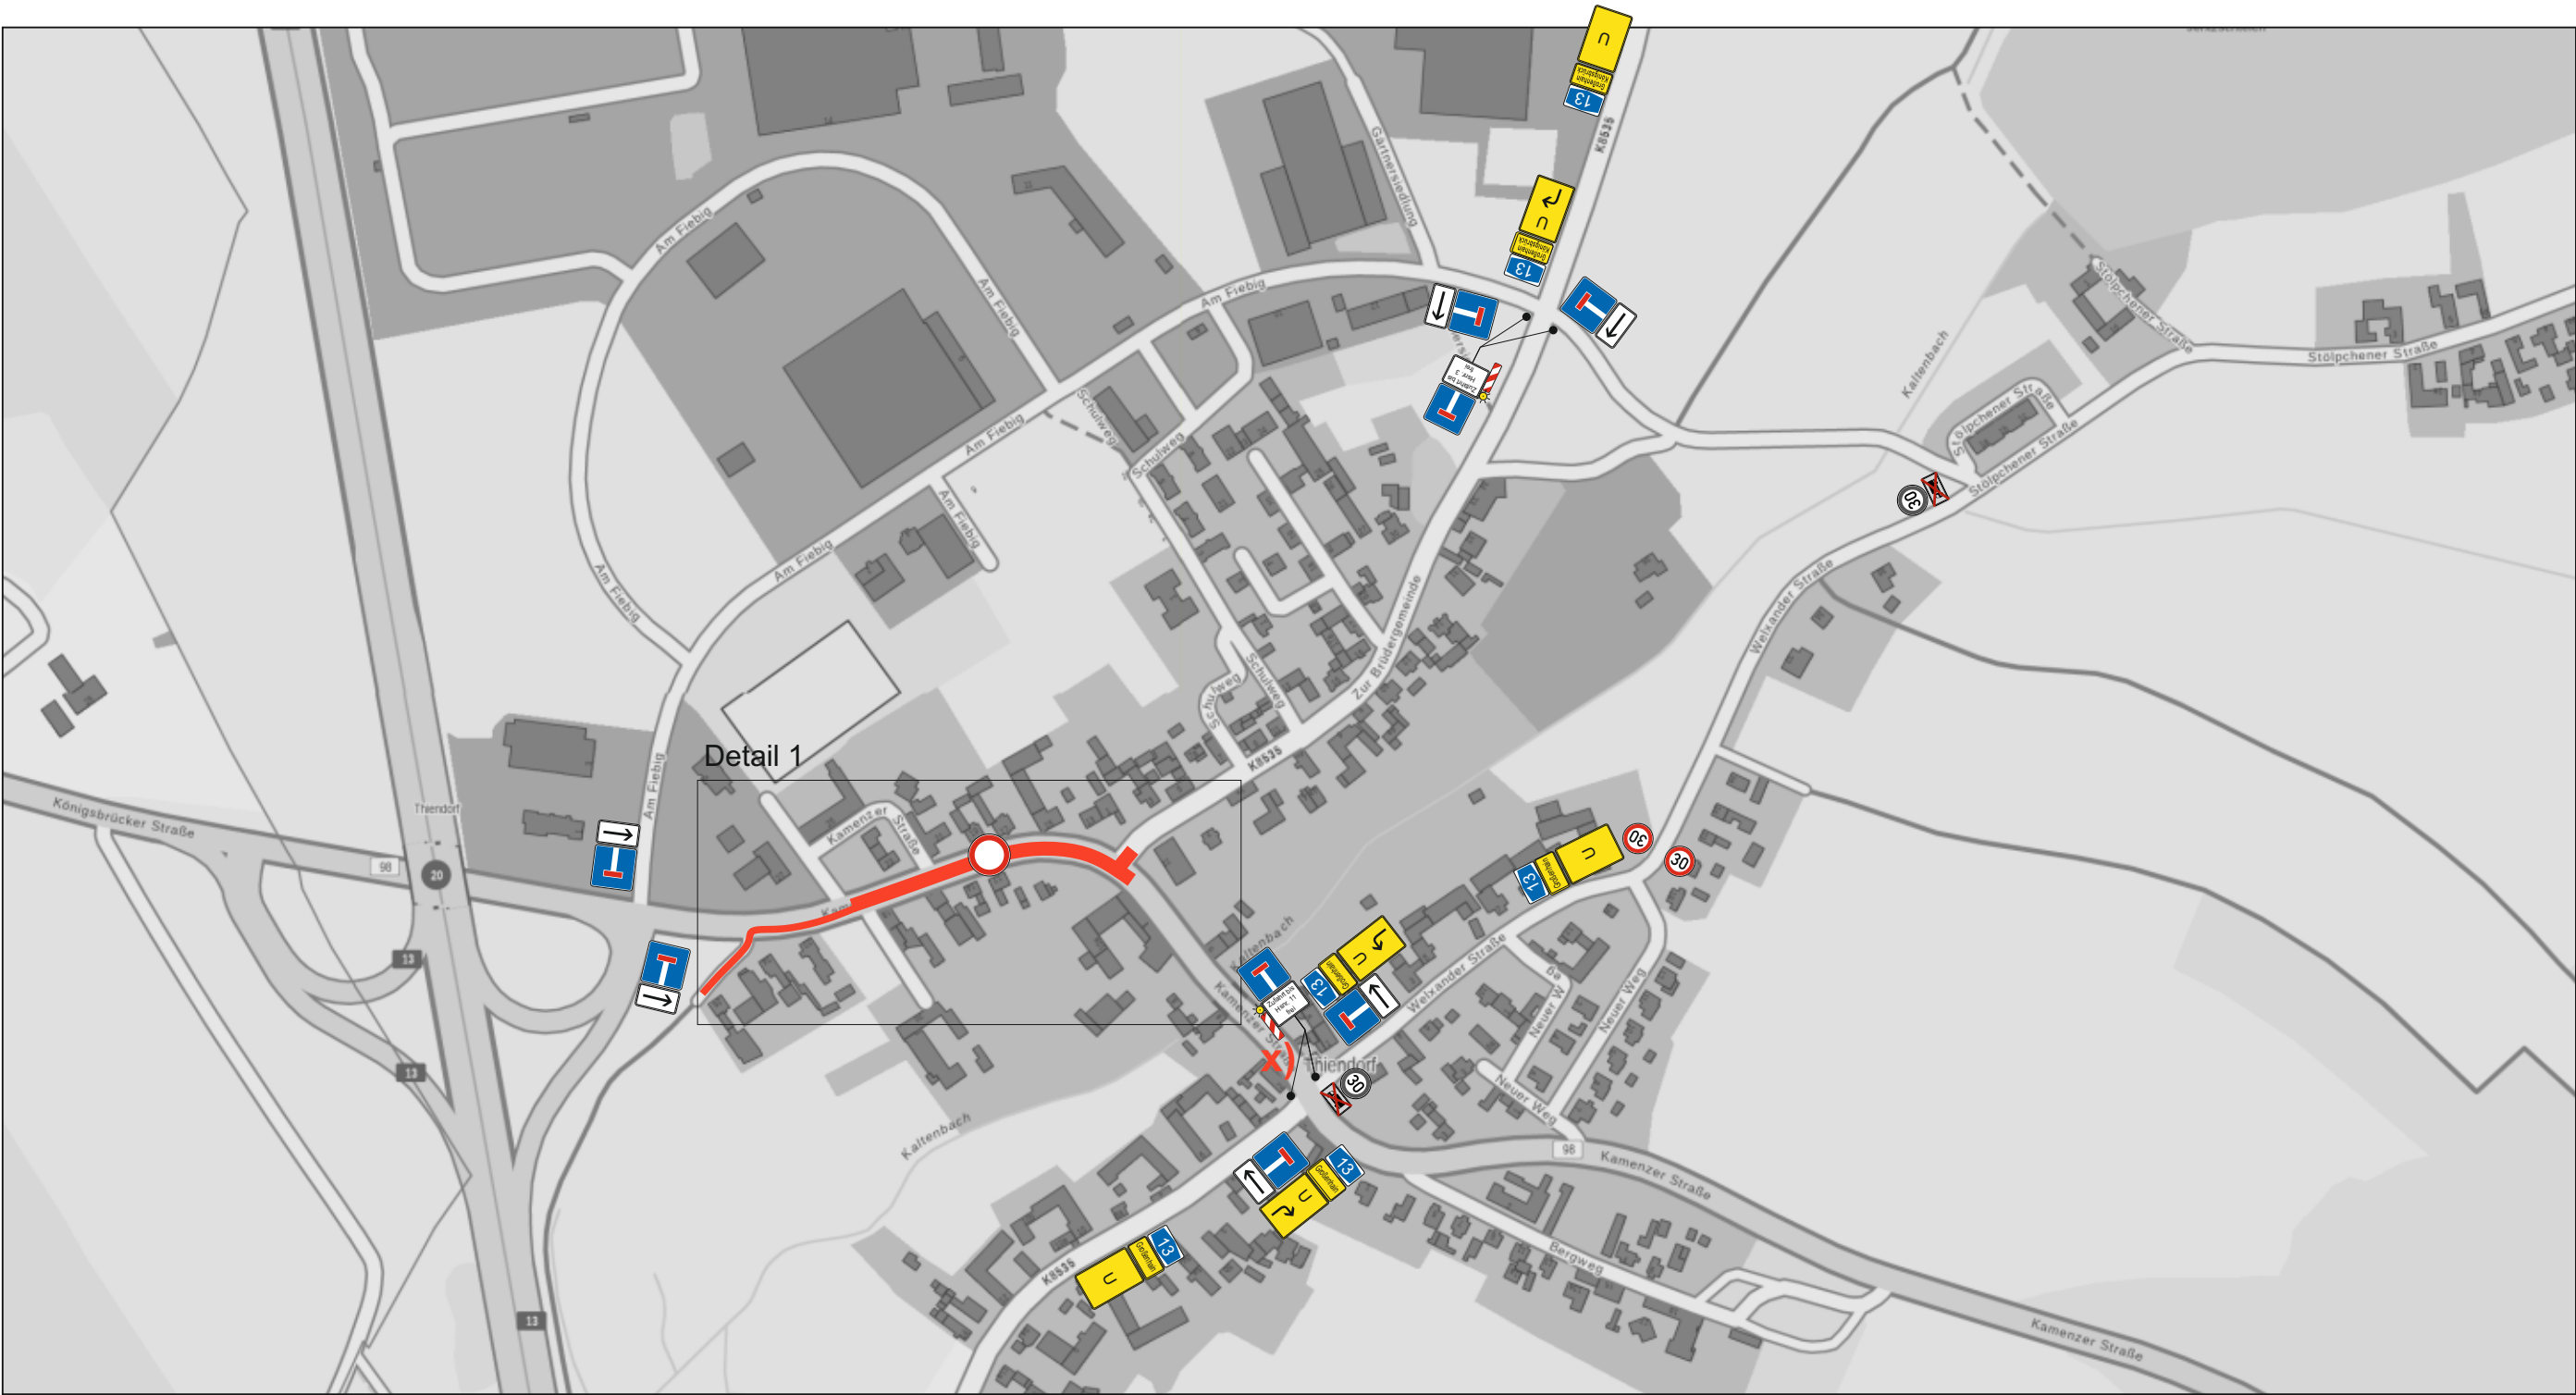


Sperrschranke mit VZ 250 + ZZ „Anlieger frei“ zur zusätzlichen Verdeutlichung / Hinweis auf die Vollsperrung am KP B98/Welxander Str. i. Höhe Fahrgastunterstand der nördl. BHS

Verkehrszeichenplan				
Firma:	Fa. Plümer		Name	Datum
Maßnahme:	B 98 Thierdorf (Breitbandausbau)	erstellt	Angermann	09.10.2025
	Bauphase 1 + KP Brüdergemeinde	überarbeitet	...	...
		geprüft	...	...
		Maßstab	ohne	
		Bezeichnung		
		SECUTEC GmbH Mühlstraße 9a 01454 Radeberg Telefon (03528) 48 722 - 0 Telefax (03528) 48 722 - 10		

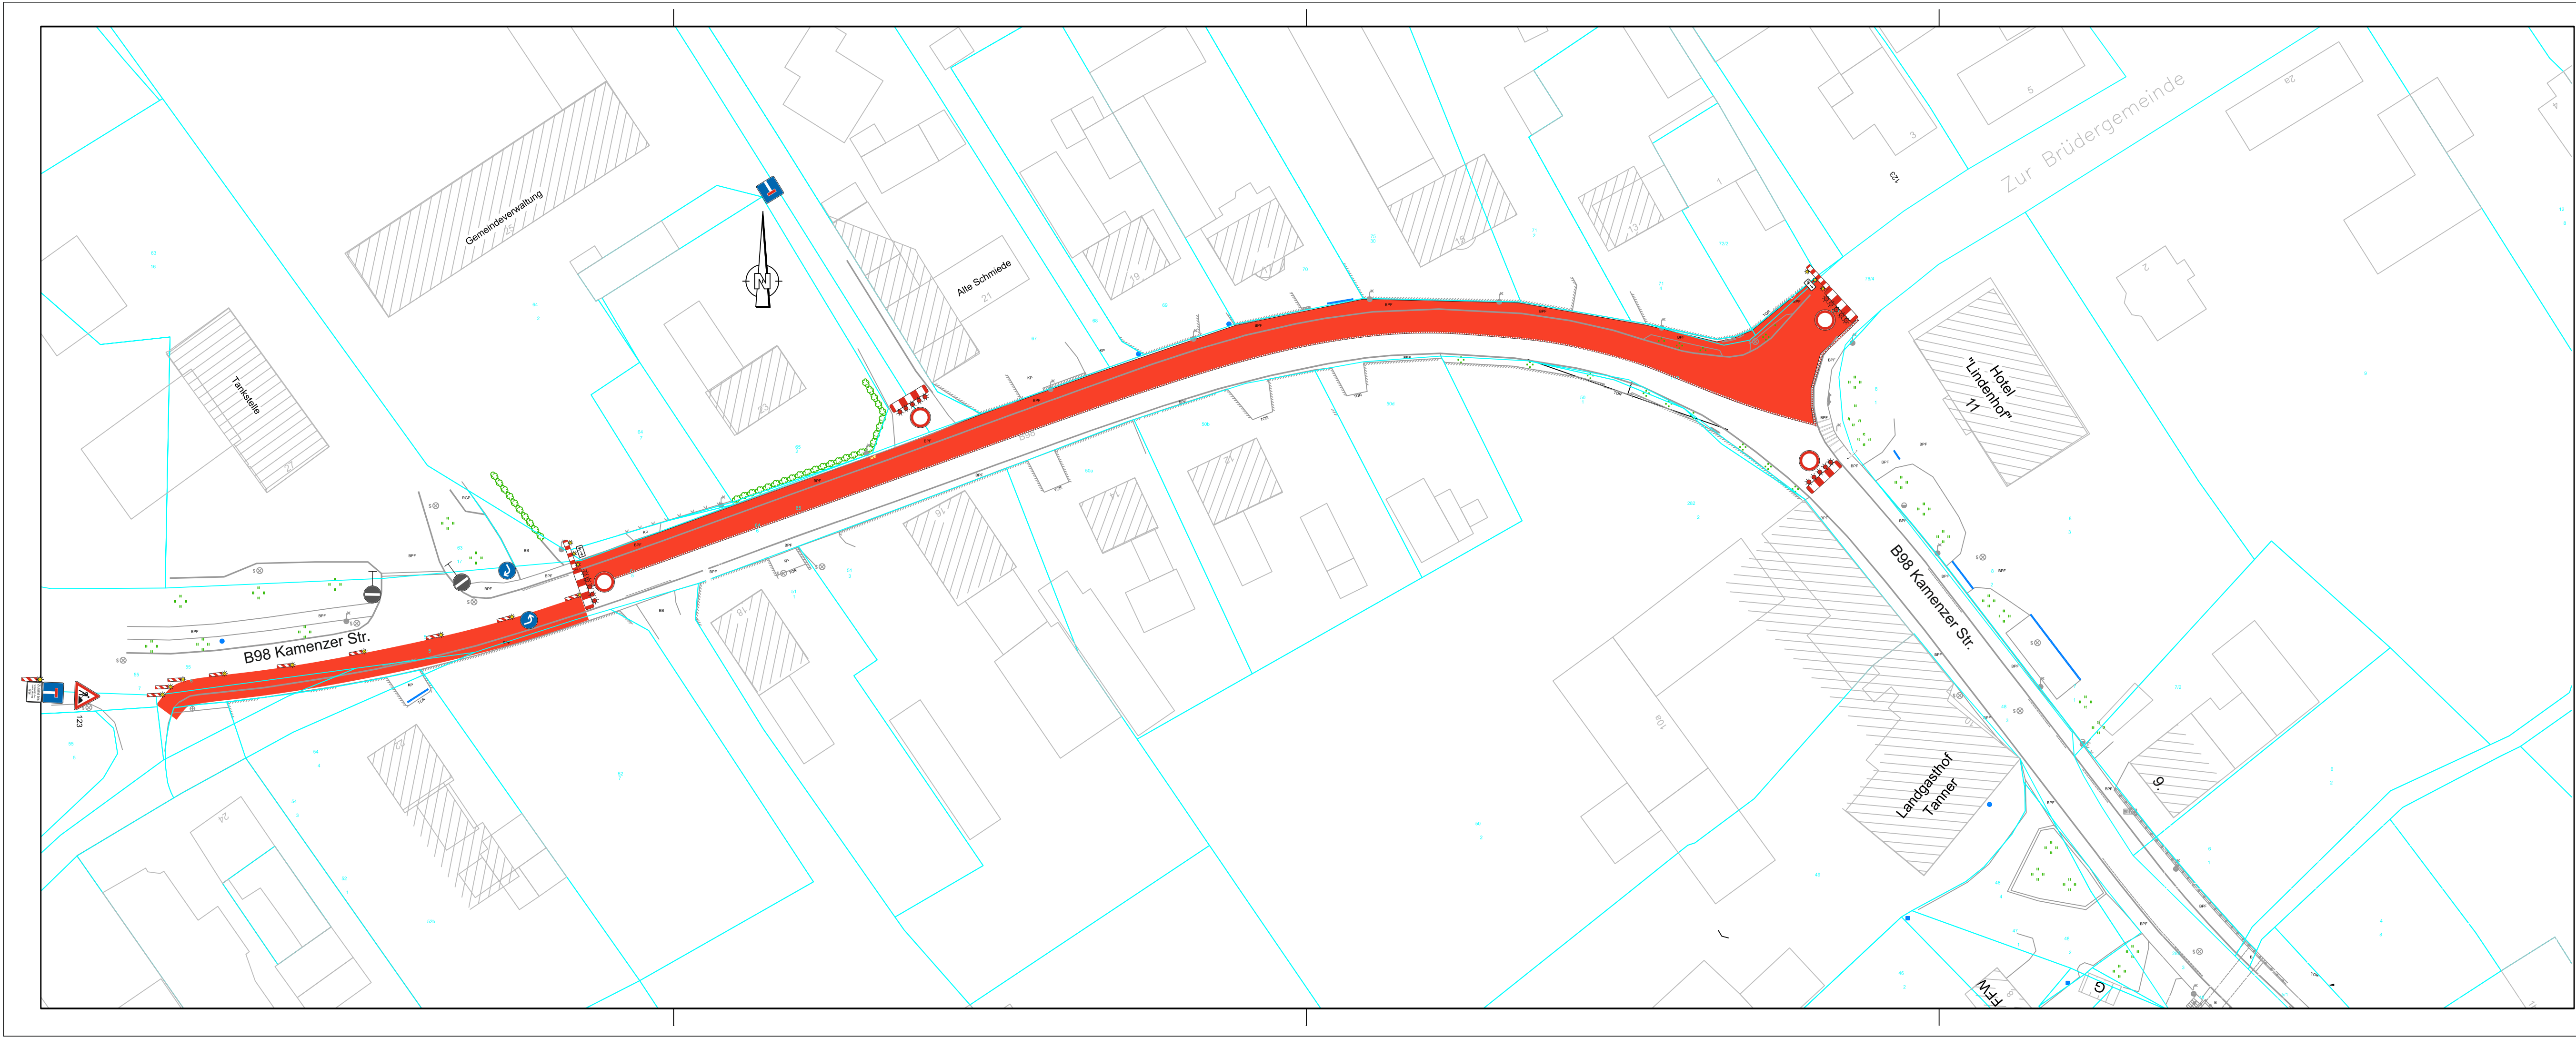

**Bauphase 1 + KP Brüdergemeinde
Detail 1**

Zugänglichkeit
für Anwohner wird
sichergestellt
(Sicherung Baugruben
mit KS-Zaun)

Anliegerinformation notwendig!!

Verkehrszeichenplan			
Firma:	Fa. Plümer	Name	Datum
Maßnahme:	B 98 Thiendorf (Breitbandausbau)	erstellt	Angermann 09.10.2025
	Bauphase 1 + KP Brüdergemeinde	überarbeitet	...
		geprüft	...
		Maßstab	ohne
		Bezeichnung	



SECUTEC GmbH
Mühlstraße 9a
01454 Radeberg
Telefon: (03528) 48 722 - 0
Telefax: (03528) 48 722 - 10